


PLANTA BAIXA TÉRREO

ÁREA= 121,80 m²
SITUAÇÃO ATUAL

□ PAREDES DEMOLIR

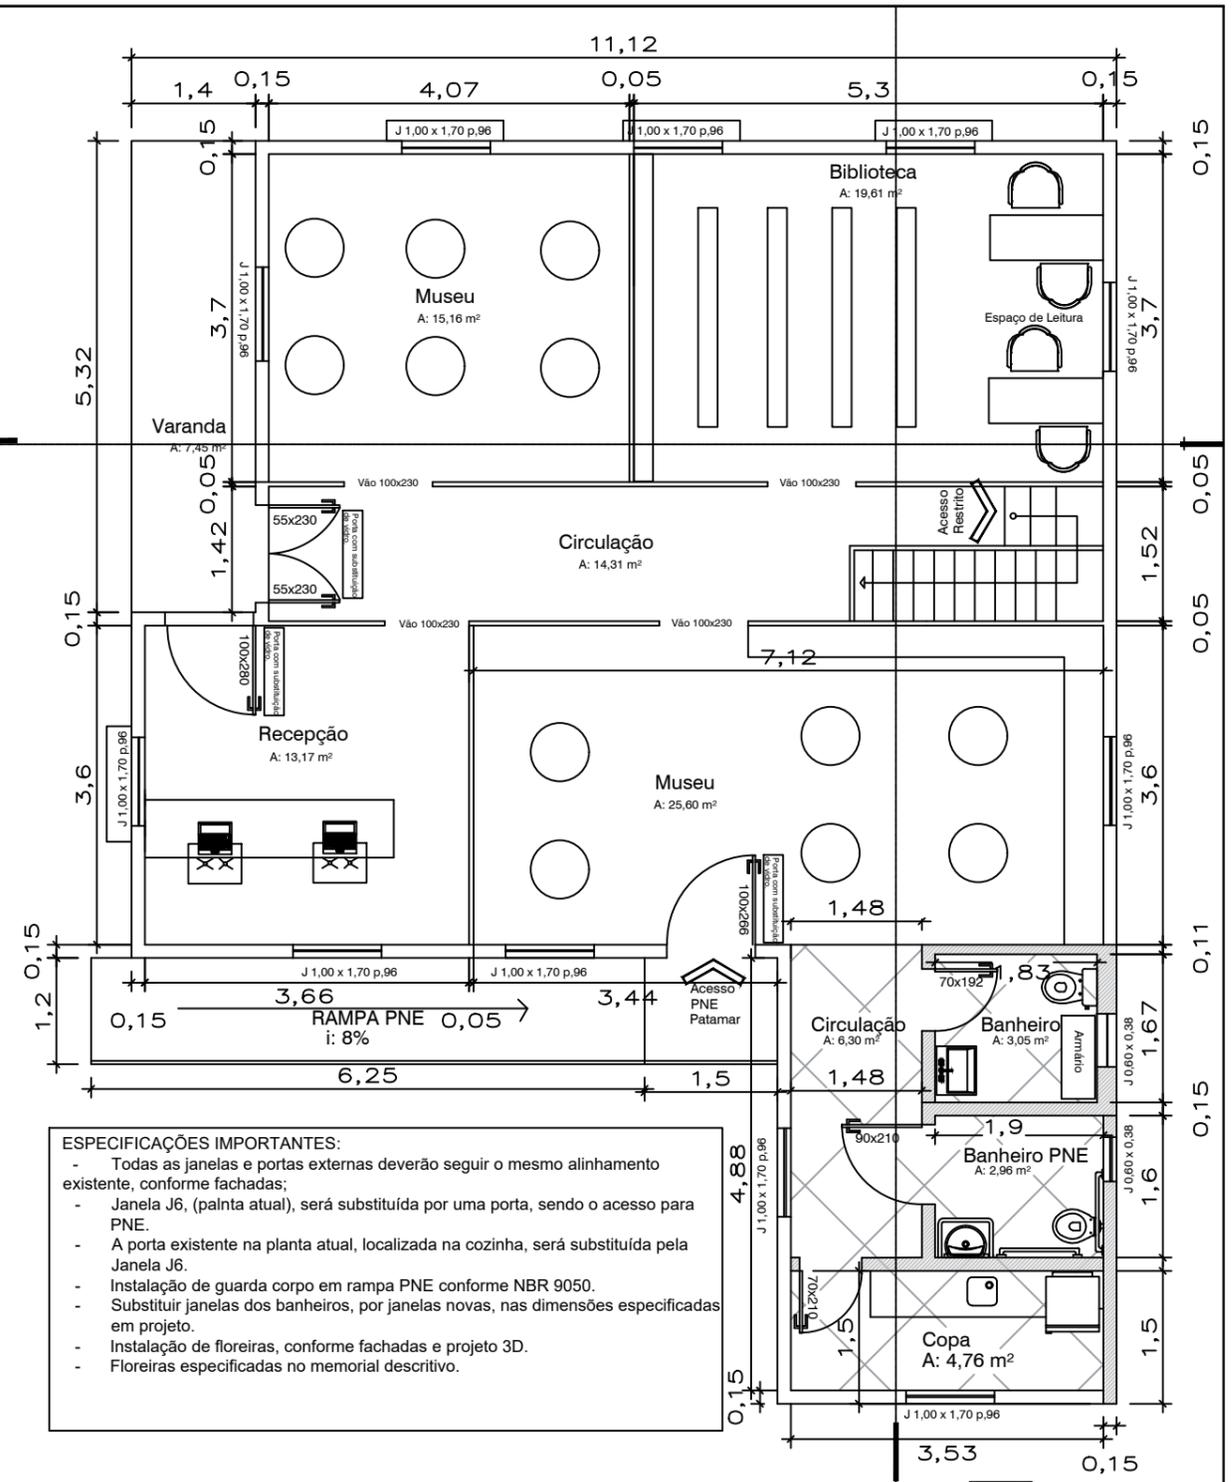

- ESPECIFICAÇÕES IMPORTANTES:**
- Todas as janelas e portas externas deverão seguir o mesmo alinhamento existente, conforme fachadas;
 - Janela J6, (palnta atual), será substituída por uma porta, sendo o acesso para PNE.
 - A porta existente na planta atual, localizada na cozinha, será substituída pela Janela J6.
 - Instalação de guarda corpo em rampa PNE conforme NBR 9050.
 - Substituir janelas dos banheiros, por janelas novas, nas dimensões especificadas em projeto.
 - Instalação de floreiras, conforme fachadas e projeto 3D.
 - Floreiras especificadas no memorial descritivo.

PLANTA BAIXA TÉRREO

ÁREA= 121,80 m² NOVA PROPOSTA

□ Alvenaria
□ Madeira



Alfa
Projetos
Assessoria - Consultoria

RESPONSABILIDADE TÉCNICA:

DANIEL PIANNA
ARQ. E URB.
CAU A193086-9

ISABELLE RISSON
ARQ. E URB.
CAU A2285797

CONTEÚDO - PLANTA BAIXA

PROPRIETÁRIO - PREFEITURA MUNICIPAL DE SÃO JORGE/RS

ENDEREÇO OBRA - AVENIDA DALTRO FILHO- CENTRO- SÃO JORGE/RS

PROJETO - REVITALIZAÇÃO DE MUSEU

PRANCHA -

A-02

ESCALA -
1/75

ÁREA - 304,88 M²