


PLANTA BAIXA PRIMEIRO PAVIMENTO

ÁREA= 81,00 m²
SITUAÇÃO ATUAL

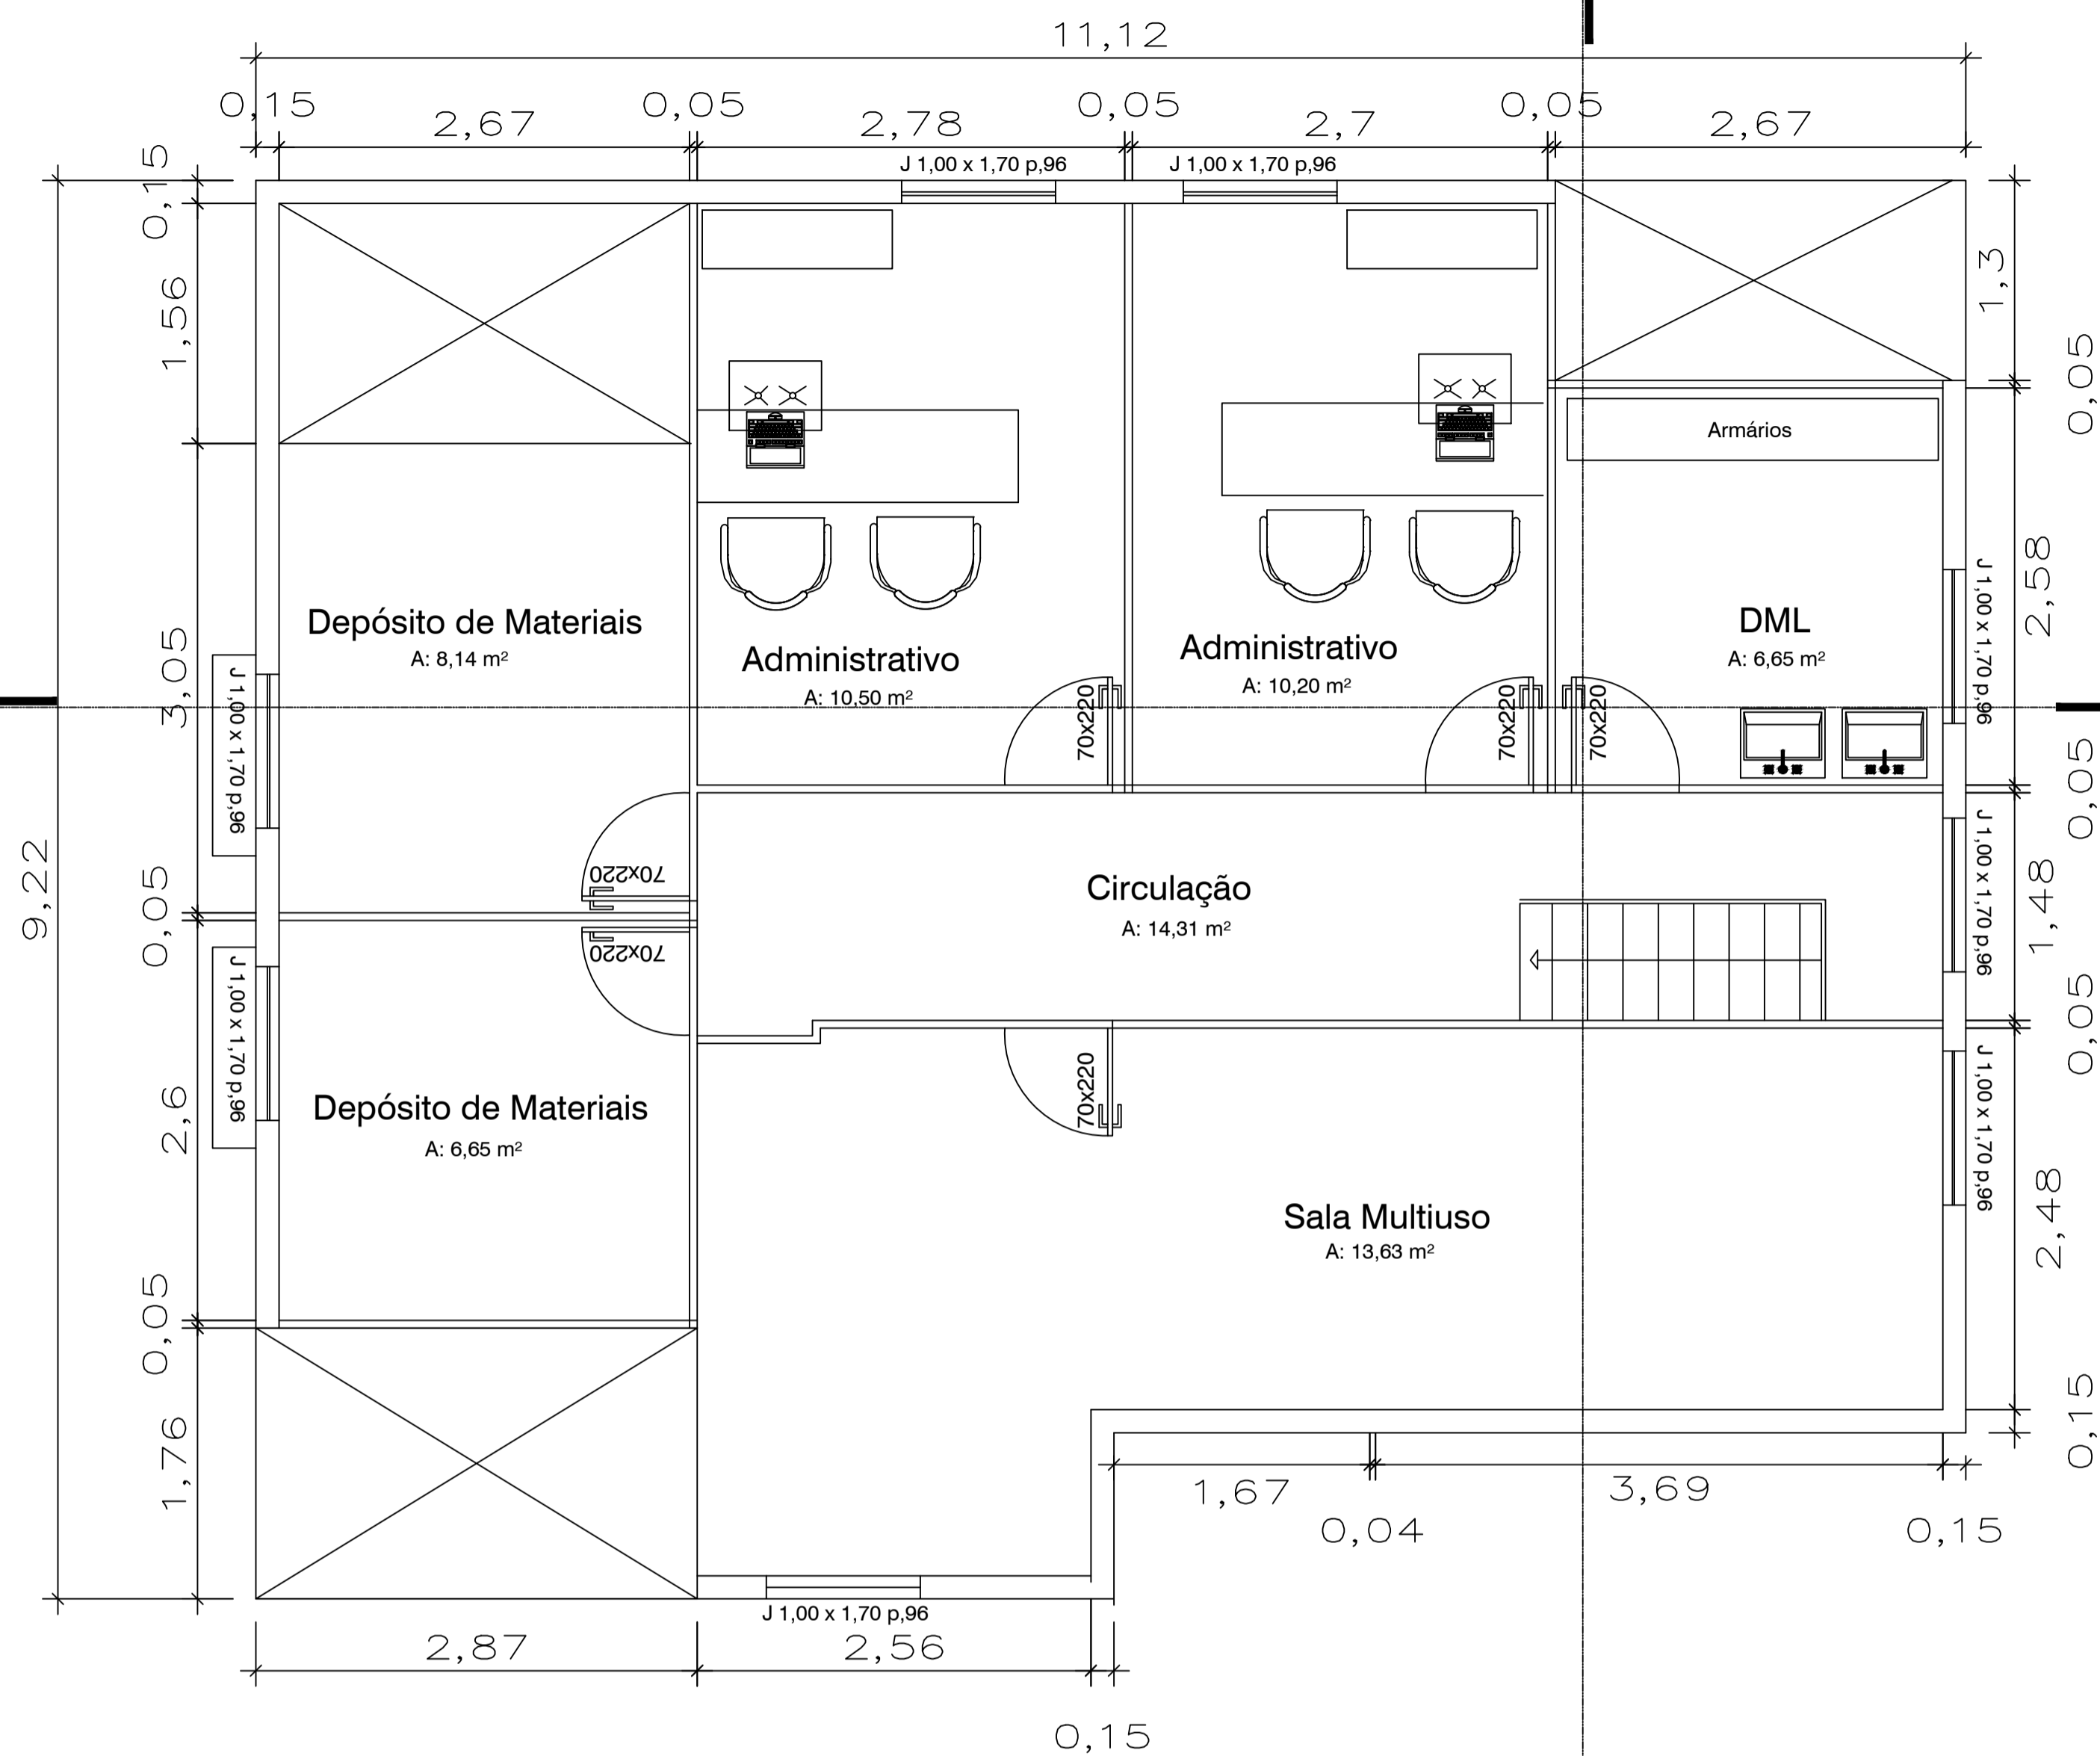

PLANTA BAIXA PRIMEIRO PAVIMENTO

ÁREA= 81,00 m²
NOVA PROPOSTA



Alfa
Projetos
Assessoria - Consultoria

RESPONSABILIDADE TÉCNICA:

DANIEL PIANNA
ARQ. E URB.
CAU A193086-9

ISABELLE RISSON
ARQ. E URB.
CAU A2285797

CONTEÚDO - PLANTA BAIXA

PROPRIETÁRIO - PREFEITURA MUNICIPAL DE SÃO JORGE/RS

ENDEREÇO OBRA - AVENIDA DALTRO FILHO- CENTRO- SÃO JORGE/RS

PROJETO - REVITALIZAÇÃO DE MUSEU

PRANCHA -

A-03

ESCALA -
1/75

ÁREA - 304,88 M²