

MACADAME SECO

BRITA GRADUADA CBUQU

3%

A

MEIO FIO

3%

10,00

TOTAL FAIXA ROLAMENTO



10,00

BRITA MÉDIA E MACADAME

REGULARIZAÇÃO SUBLEITO

SEÇÃO TRANSVERSAL TIPO

ESCALA: 1/10

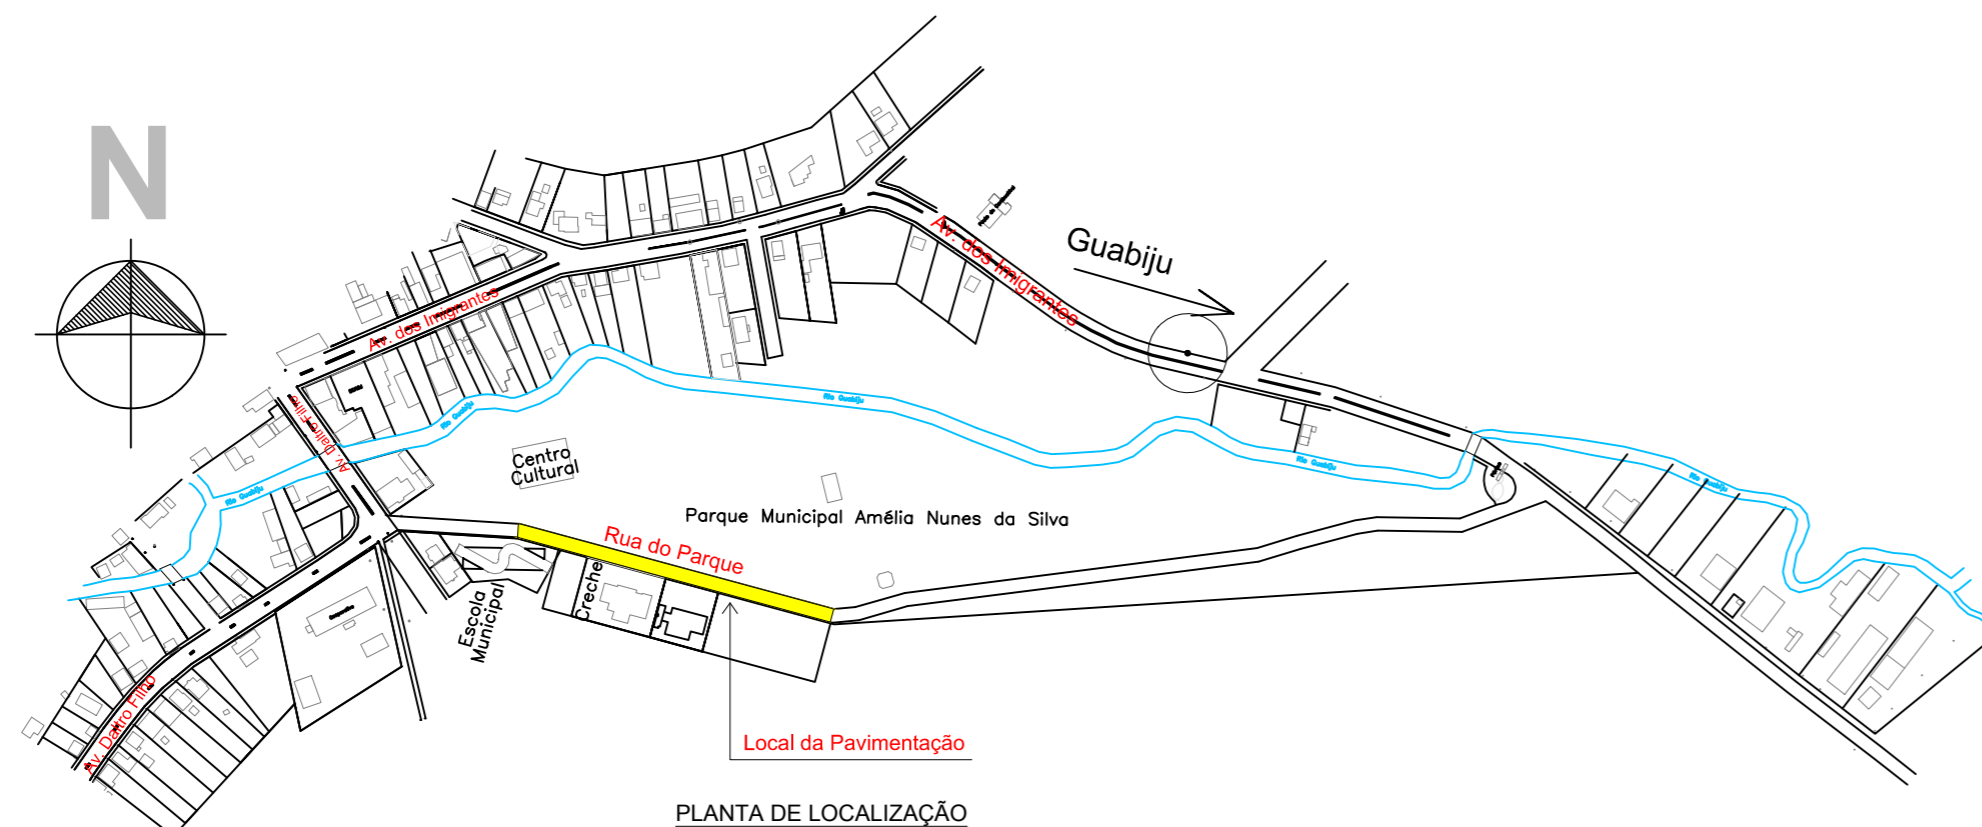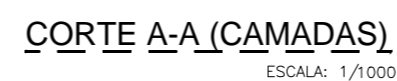

<div>MUNICÍPIO DE SÃO JORGE - RS</div> <div>PAVIMENTAÇÃO ASFÁLTICA EM CBUQ</div>			
<div>PROPRIETÁRIO:</div> <div>DANILO SALVALAGGIO - Prefeito Municipal</div>		<div>OBRA:</div> <div>PAVIMENTAÇÃO ASF. EM CBUQ - RUA DO PARQUE</div>	
		<div>ENDEREÇO DA OBRA:</div> <div>RUA DO PARQUE</div>	
<div>ANEXO I-A</div> <div>RESPONSÁVEL TÉCNICO:</div> <div>AUGUSTO BEN ENGENHEIRO CIVIL CREA-RS 236427</div>		<div>DESCRIÇÃO:</div> <div>PLANTA BAIXA DE TOPOGRAFIA E LOCALIZAÇÃO, CORTES E DETALHES</div>	
		<div>ESCALA:</div> <div>indicada</div> <div>DATA:</div> <div>FEV/26</div>	<div>ÁREA:</div> <div>3.800,00m²</div>
		<div>PRANCHA:</div> <div>01/02</div>	