


OBS: ONDE HOUVER ACESSOS A LINHA DE BORDO DEVERÁ SER TRACIADA EM CADÊNCIA 1:1m


**DETALHE SINALIZAÇÃO HORIZONTAL**

ESCALA: 1/750

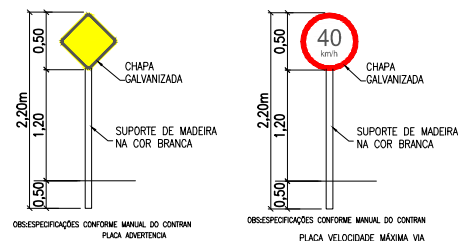

**DETALHE SINALIZAÇÃO VERTICAL**

ESCALA: 1/750

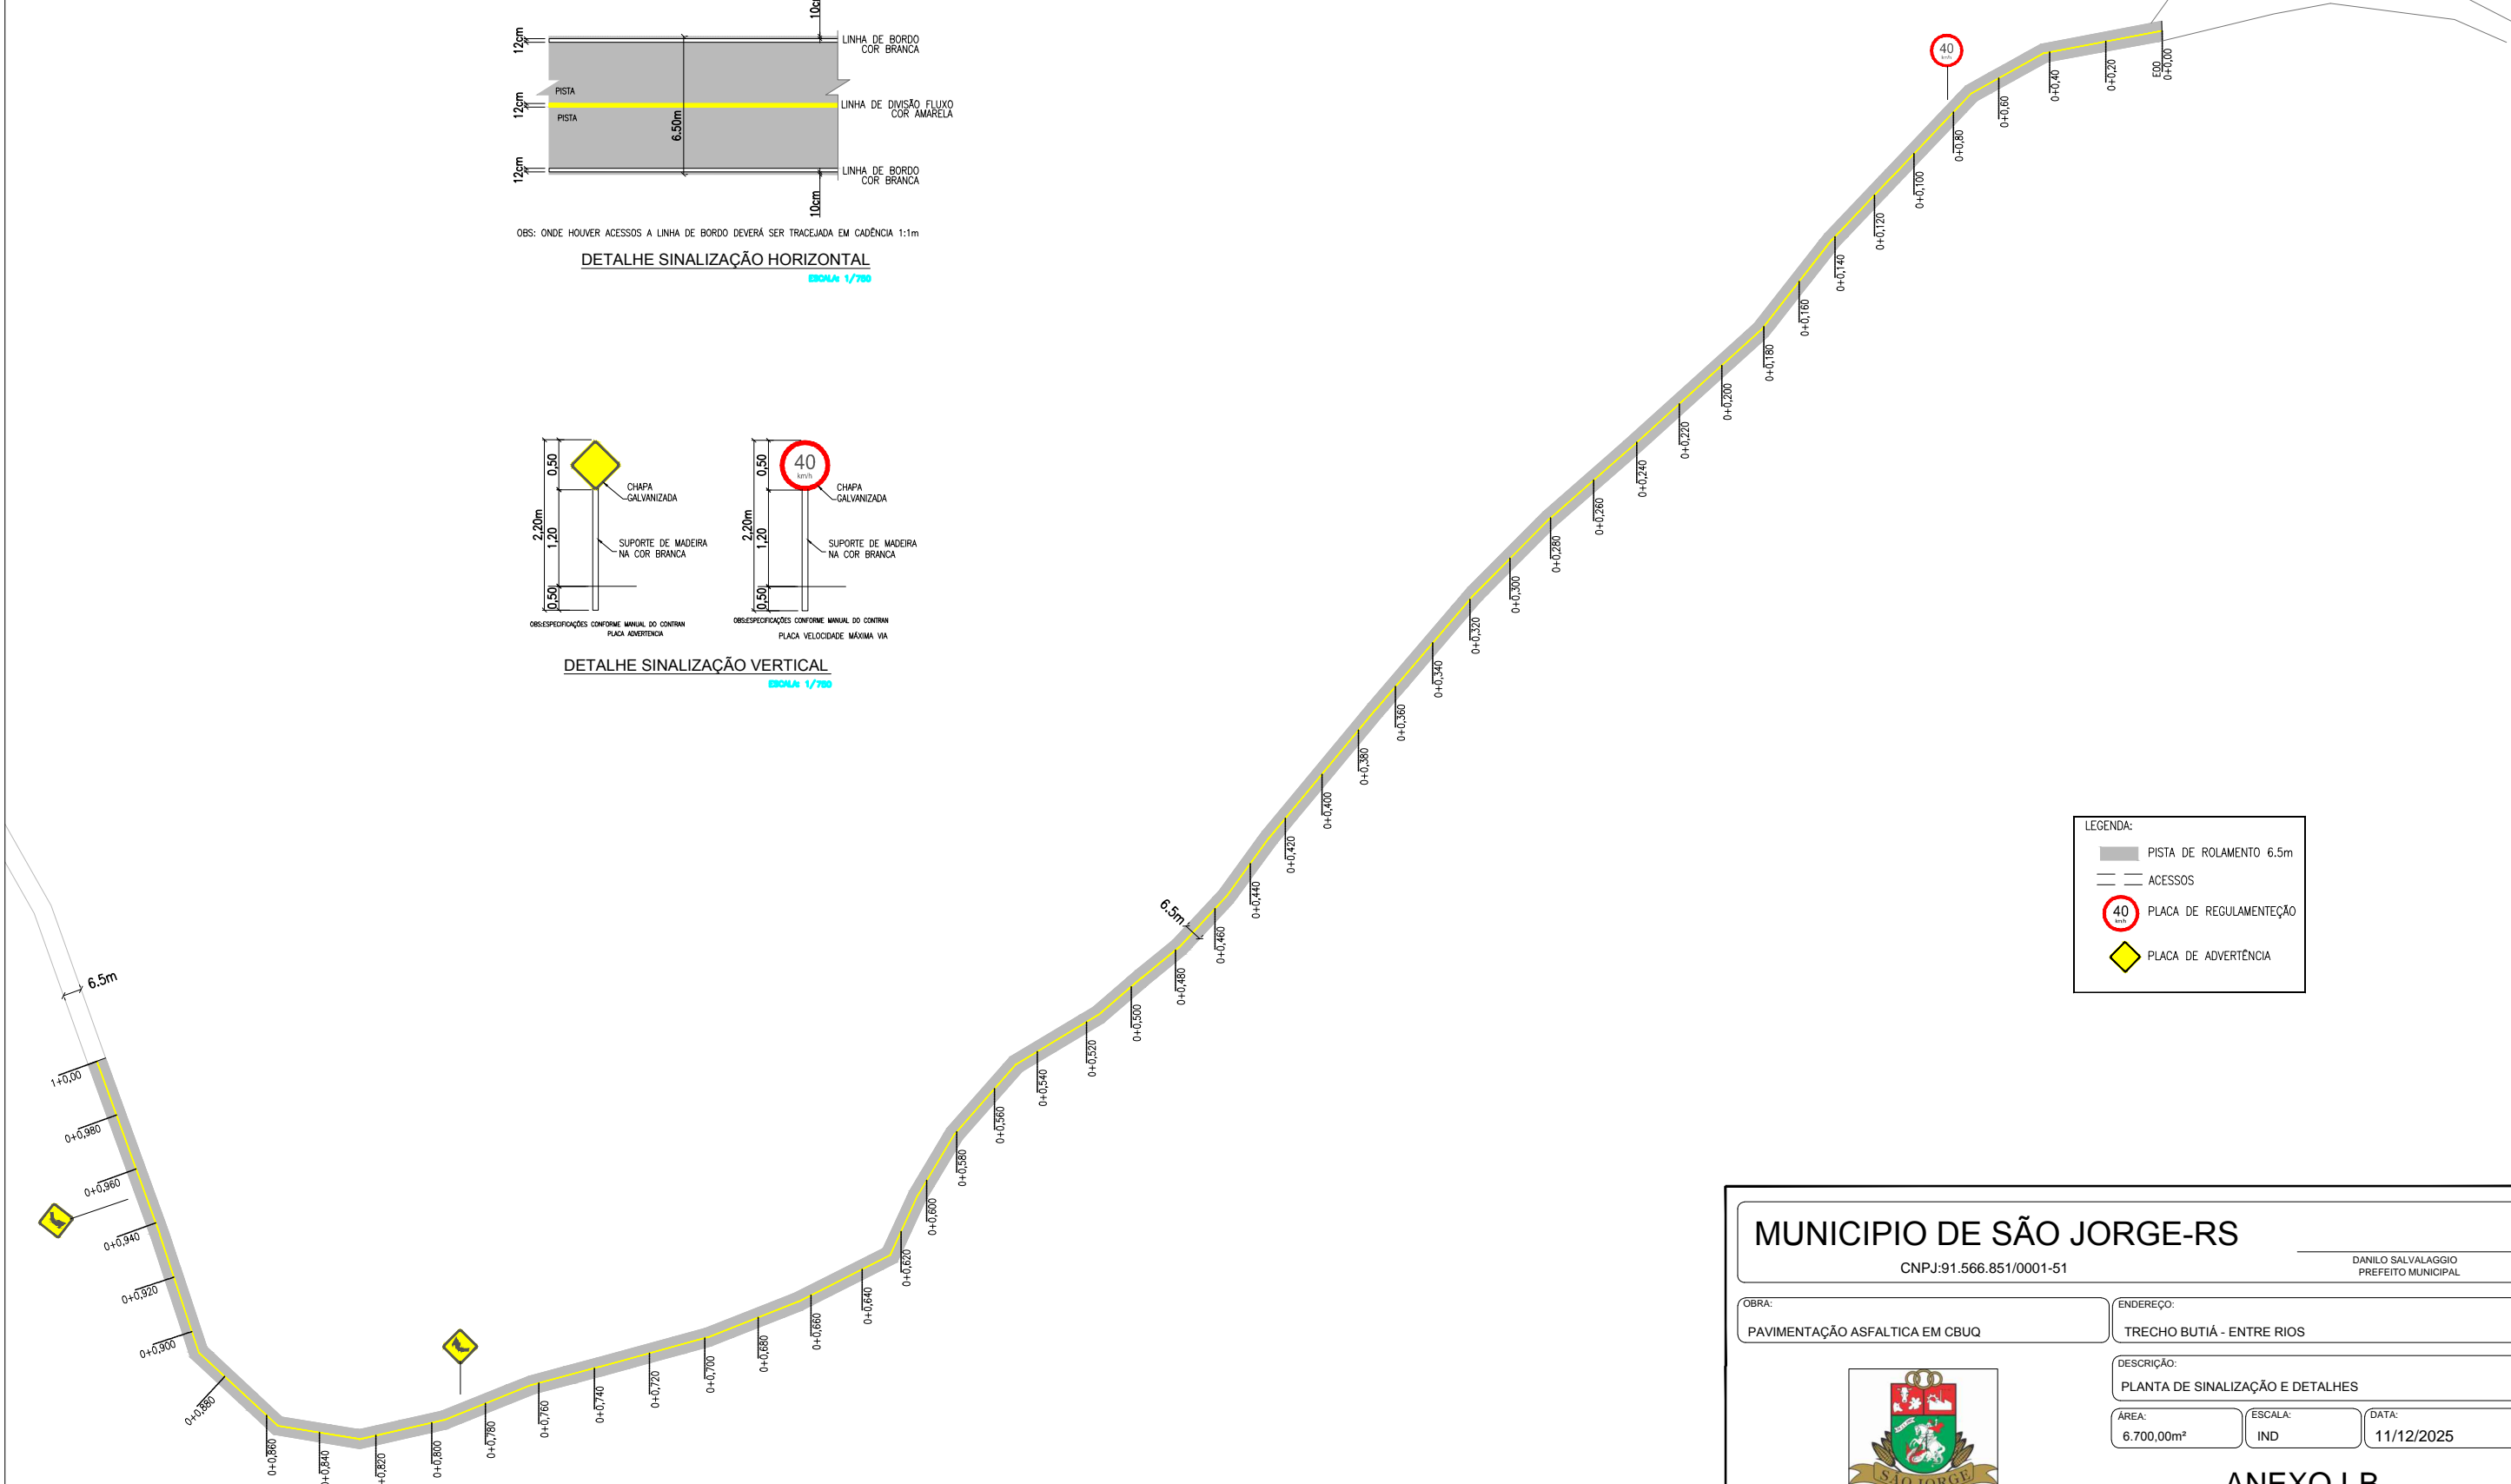

**LEGENDA:**

- PISTA DE ROLAMENTO 6.5m
- ACESSOS
- 40 PLACA DE REGULAMENTAÇÃO
- PLACA DE ADVERTÊNCIA

**PLANTA BAIXA SINALIZAÇÃO TRECHO COMUNIDADE BUTIÁ - ENTRE RIOS**  
ESTACA +0,00 ATÉ 1+0,00  
ESCALA: 1/750

**MUNICÍPIO DE SÃO JORGE-RS**  
CNPJ:91.566.851/0001-51

DANILO SALVALGGIO  
PREFEITO MUNICIPAL

---

OBRA: PAVIMENTAÇÃO ASFALTICA EM CBUQ

ENDEREÇO: TRECHO BUTIÁ - ENTRE RIOS

---

DESCRIÇÃO: PLANTA DE SINALIZAÇÃO E DETALHES

ÁREA: 6.700,00m<sup>2</sup>    ESCALA: IND    DATA: 11/12/2025

**ANEXO I-B**

---

RESP. TÉCN: AUGUSTO BEN CREA-RS 236427

DESENHO: AUGUSTO    REVISÃO: 00    DATA: 11/12/25  
DESENHO: AUGUSTO    REVISÃO: 01    DATA: 12/05/26  
DESENHO:                    REVISÃO:                    DATA:                   

FOLHA: 02/02