




**PLANTA BAIXA GEOMÉTRICA ESTACA 0+0,000 até 0+0,550km**  
ESCALA: 1/1250

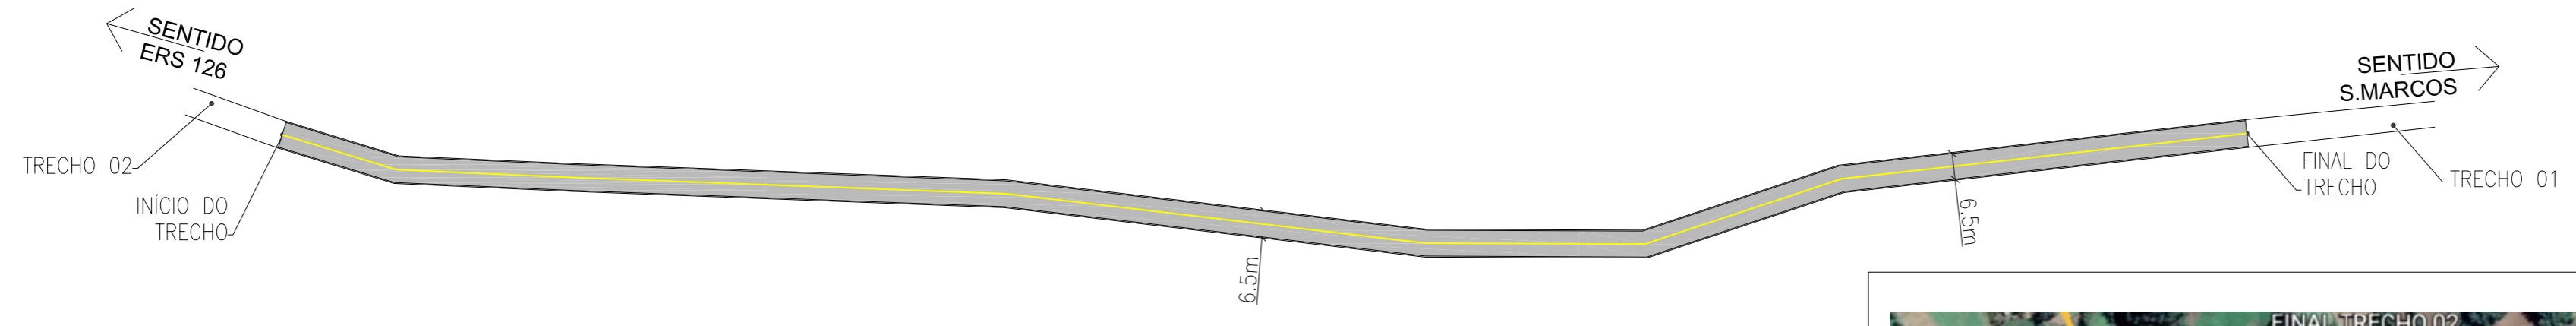


**PLANTA BAIXA SINALIZAÇÃO ESTACA 0+0,00 até 0+0,550km**  
ESCALA: 1/1250

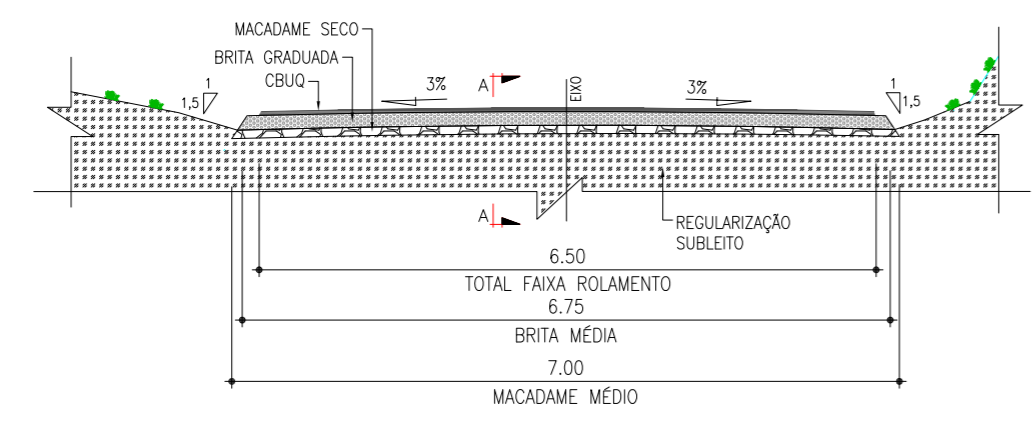

**SEÇÃO TRANSVERSAL TIPO**  
ESCALA: 1/

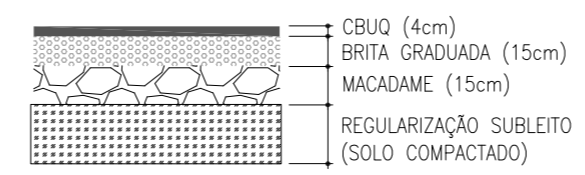


**CORTE A-A (CAMADAS)**  
ESCALA: 1/1000

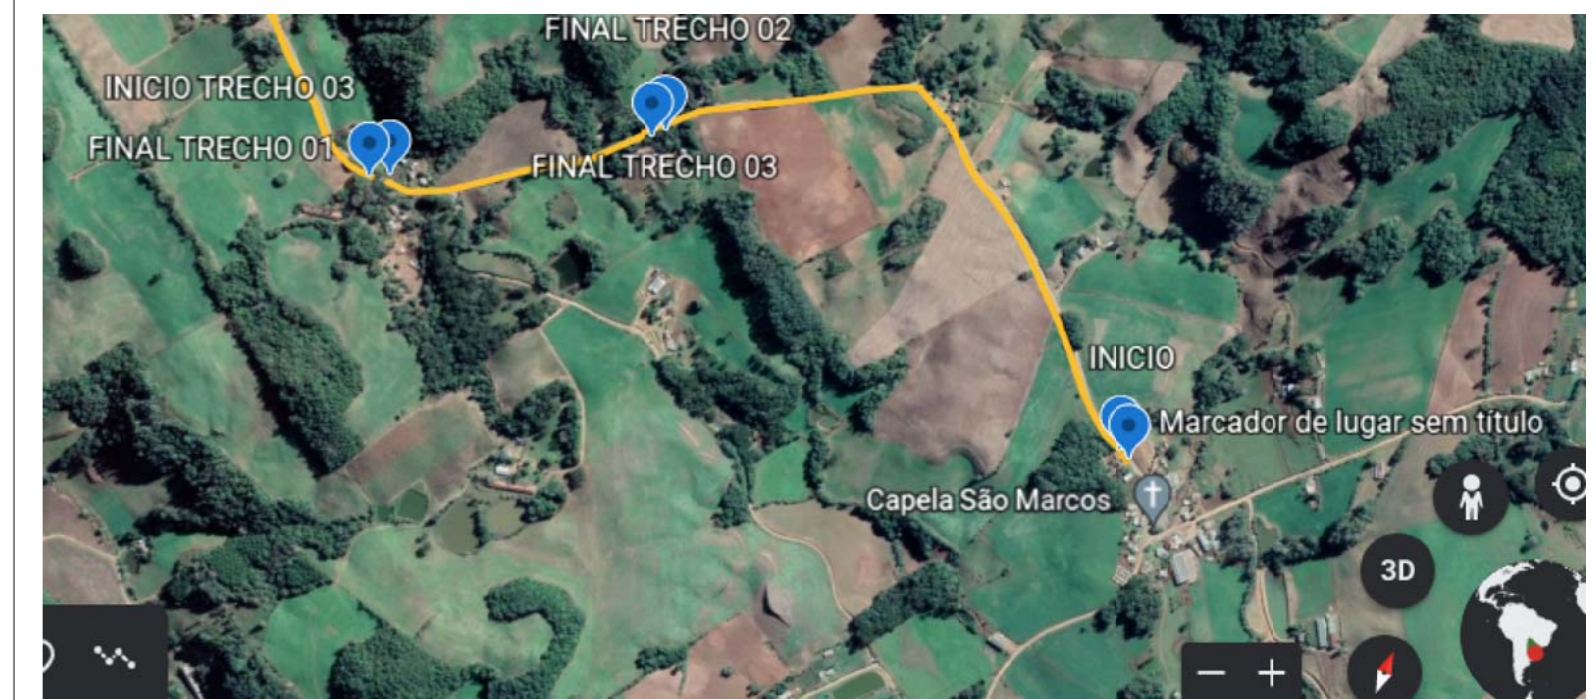

**PLANTA DE LOCALIZAÇÃO**  
ESCALA: 1/1250

COORDENADAS INÍCIO: LAT: -28.504437161023983  
LONG: -51.67219630382298  
COORDENADAS FINAL: LAT: -28.501630121720403  
LONG: -51.667443444257756

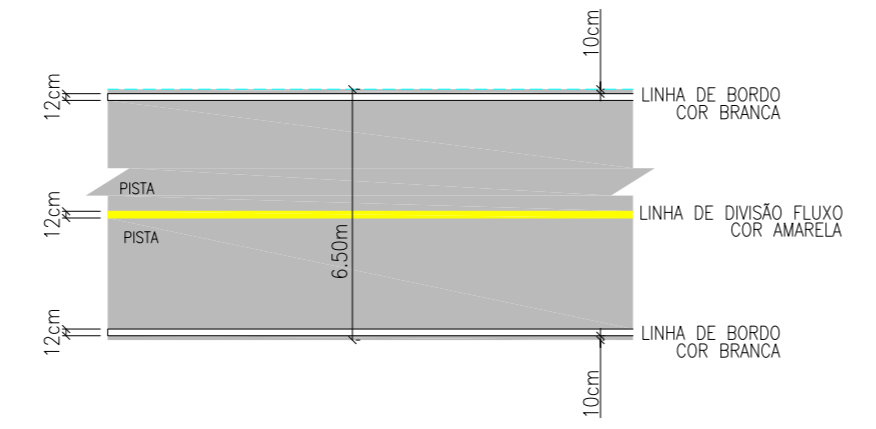

OBS: ONDE HOUVER ACESSOS A LINHA DE BORDO DEVERÁ SER TRACEJADA EM CADÊNCIA 1:1m  
**DETALHE SINALIZAÇÃO HORIZONTAL**  
ESCALA: 1/750

<b>MUNICÍPIO DE SÃO JORGE - RS</b> CNPJ: 91.566.851/0001-51			
<b>PREFEITO:</b> DANILO SALVALAGGIO - Prefeito Municipal	<b>OBRA:</b> PAVIMENTAÇÃO ASFÁLTICA EM CBUQ - TRECHO 03		
<b>ENDEREÇO DA OBRA:</b> Comunidade São Marcos, Cep 95365-000, São Jorge, RS		<b>DESCRIÇÃO:</b> PLANTA BAIXA GEOMÉTRICA E SINALIZAÇÃO DETALHES E CORTES	
	<b>RESPONSÁVEL TÉCNICO:</b> AUGUSTO BEN CREA-RS 236427 ENGENHEIRO CIVIL	<b>ESCALA:</b> INDICADA DATA: 30/11/2023	<b>ÁREA:</b> 3.575,00m <sup>2</sup> <b>BRANCHA:</b> 01/01