


**PLANTA BAIXA GEOMÉTRICA**

ESCALA: 1/1250

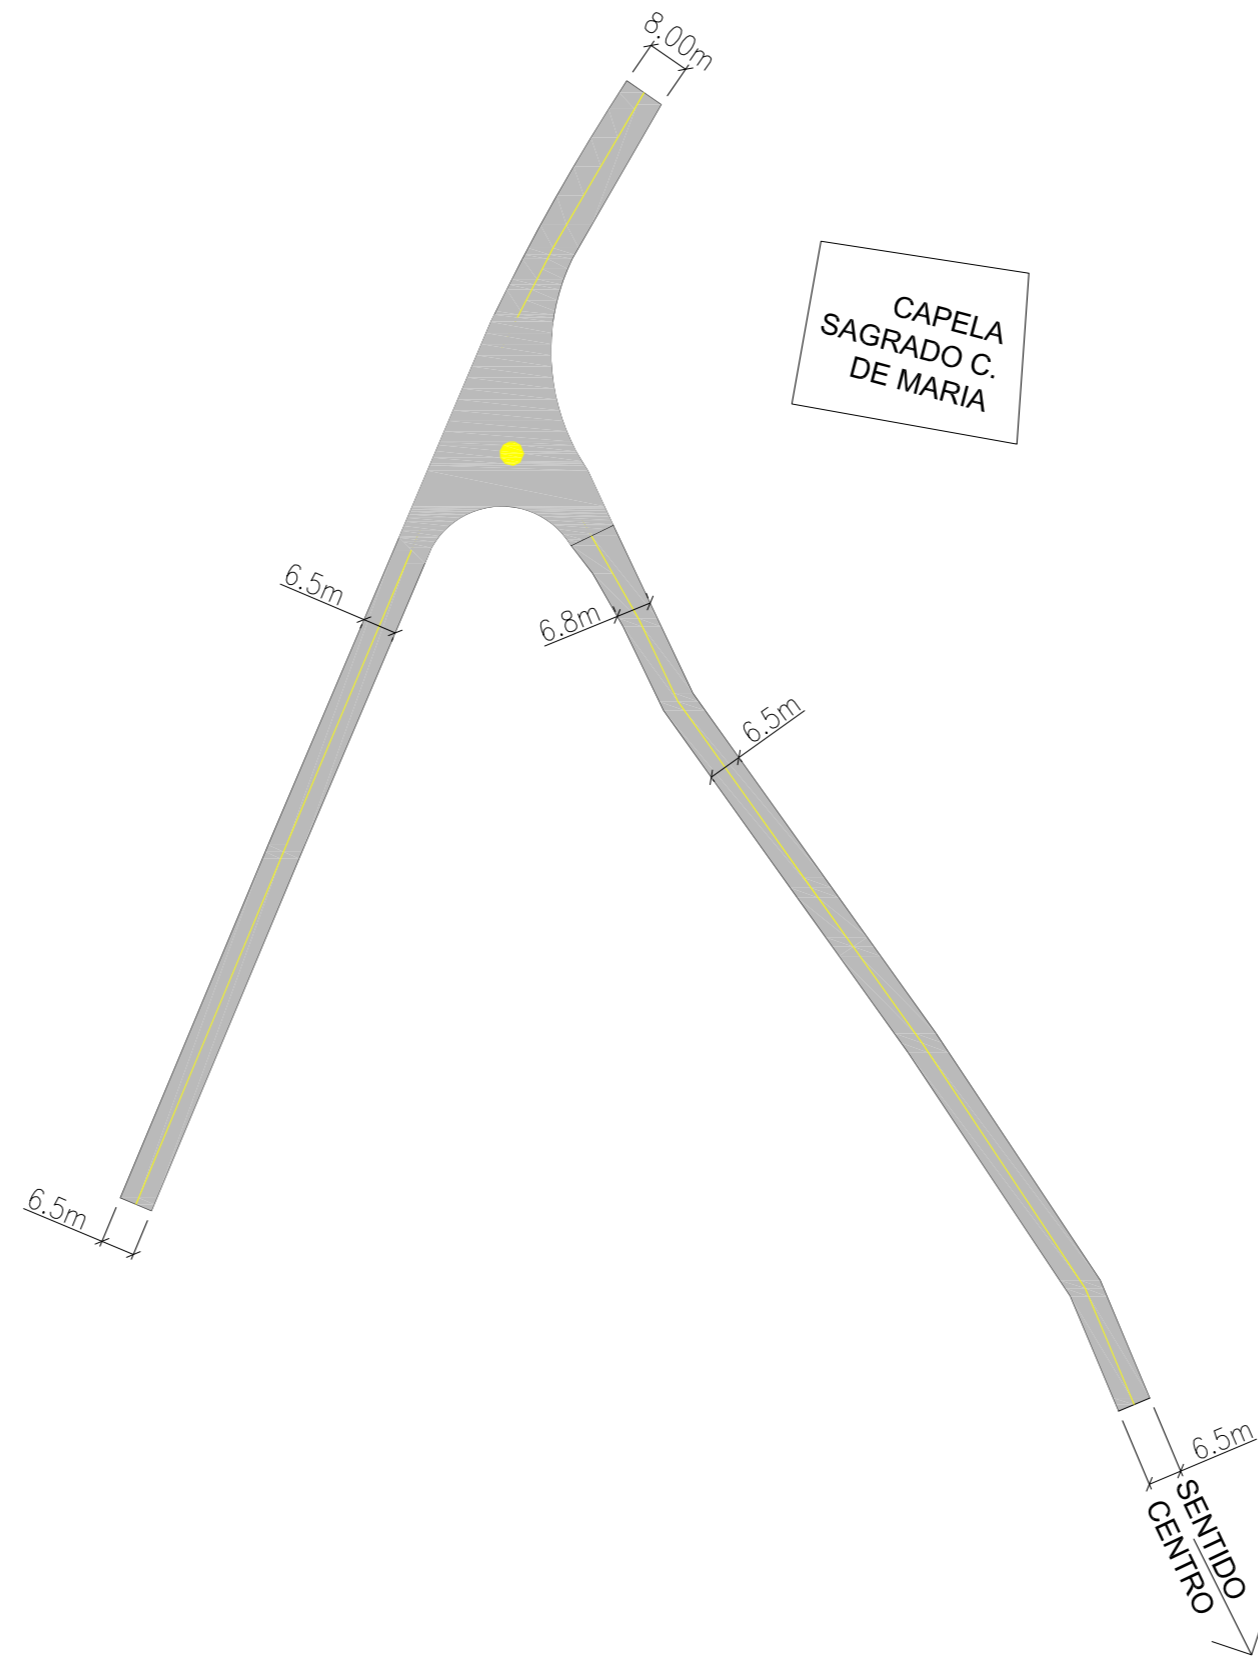

**PLANTA BAIXA SINALIZAÇÃO**


ESCALA: 1/1250



**PLANTA DE LOCALIZAÇÃO**


ESCALA: 1/1250

COORDENADAS INICIO: 28°30'18"S 51°45'24"W  
 COORDENADAS FINAL: 1. 28°30'10"S 51°45'28"W  
 2. 28°30'16"S 51°45'31"W

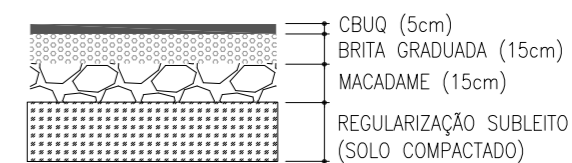


**CORTE A-A (CAMADAS)**

ESCALA: 1/1000

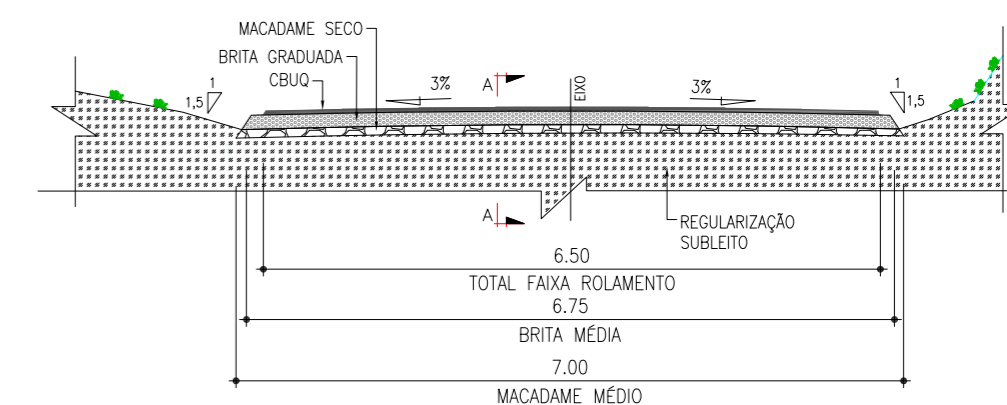

**SEÇÃO TRANSVERSAL TIPO**

ESCALA: 1/

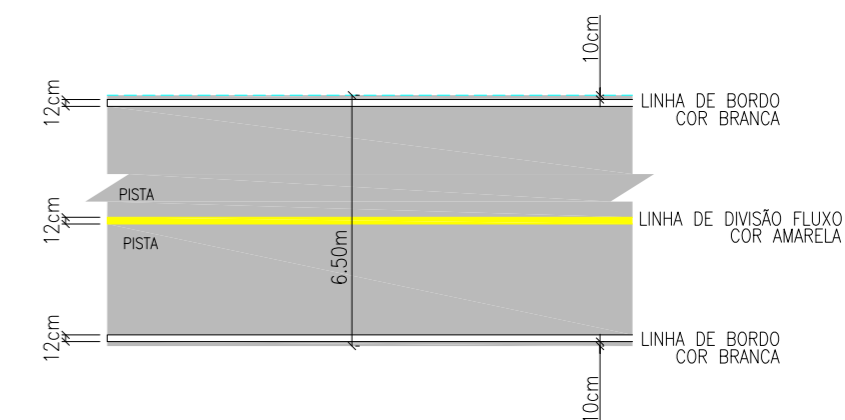

OBS: ONDE HOUVER ACESSOS A LINHA DE BORDO DEVERÁ SER TRACEJADA EM CADÊNCIA 1:1m

**DETALHE SINALIZAÇÃO HORIZONTAL**

ESCALA: 1/750

**MUNICÍPIO DE SÃO JORGE - RS**  
 CNPJ: 91.566.851/0001-51

<b>PREFEITO:</b> DANILO SALVALAGGIO - Prefeito Municipal	<b>OBRA:</b> PAVIMENTAÇÃO ASFÁLTICA EM CBUQ
<b>ENDEREÇO DA OBRA:</b> Comunidade Entre Rios, Cep 95365-000, São Jorge, RS	<b>DESCRIÇÃO:</b> PLANTA BAIXA GEOMÉTRICA E SINALIZAÇÃO DETALHES E CORTES
<b>RESPONSÁVEL TÉCNICO:</b> AUGUSTO BEN CREA-RS 236427 ENGENHEIRO CIVIL	<b>ESCALA:</b> INDICADA <b>DATA:</b> 30/11/2023
<b>ÁREA:</b> 3.544,00m <sup>2</sup>	<b>BRANCHA:</b> 01/01

