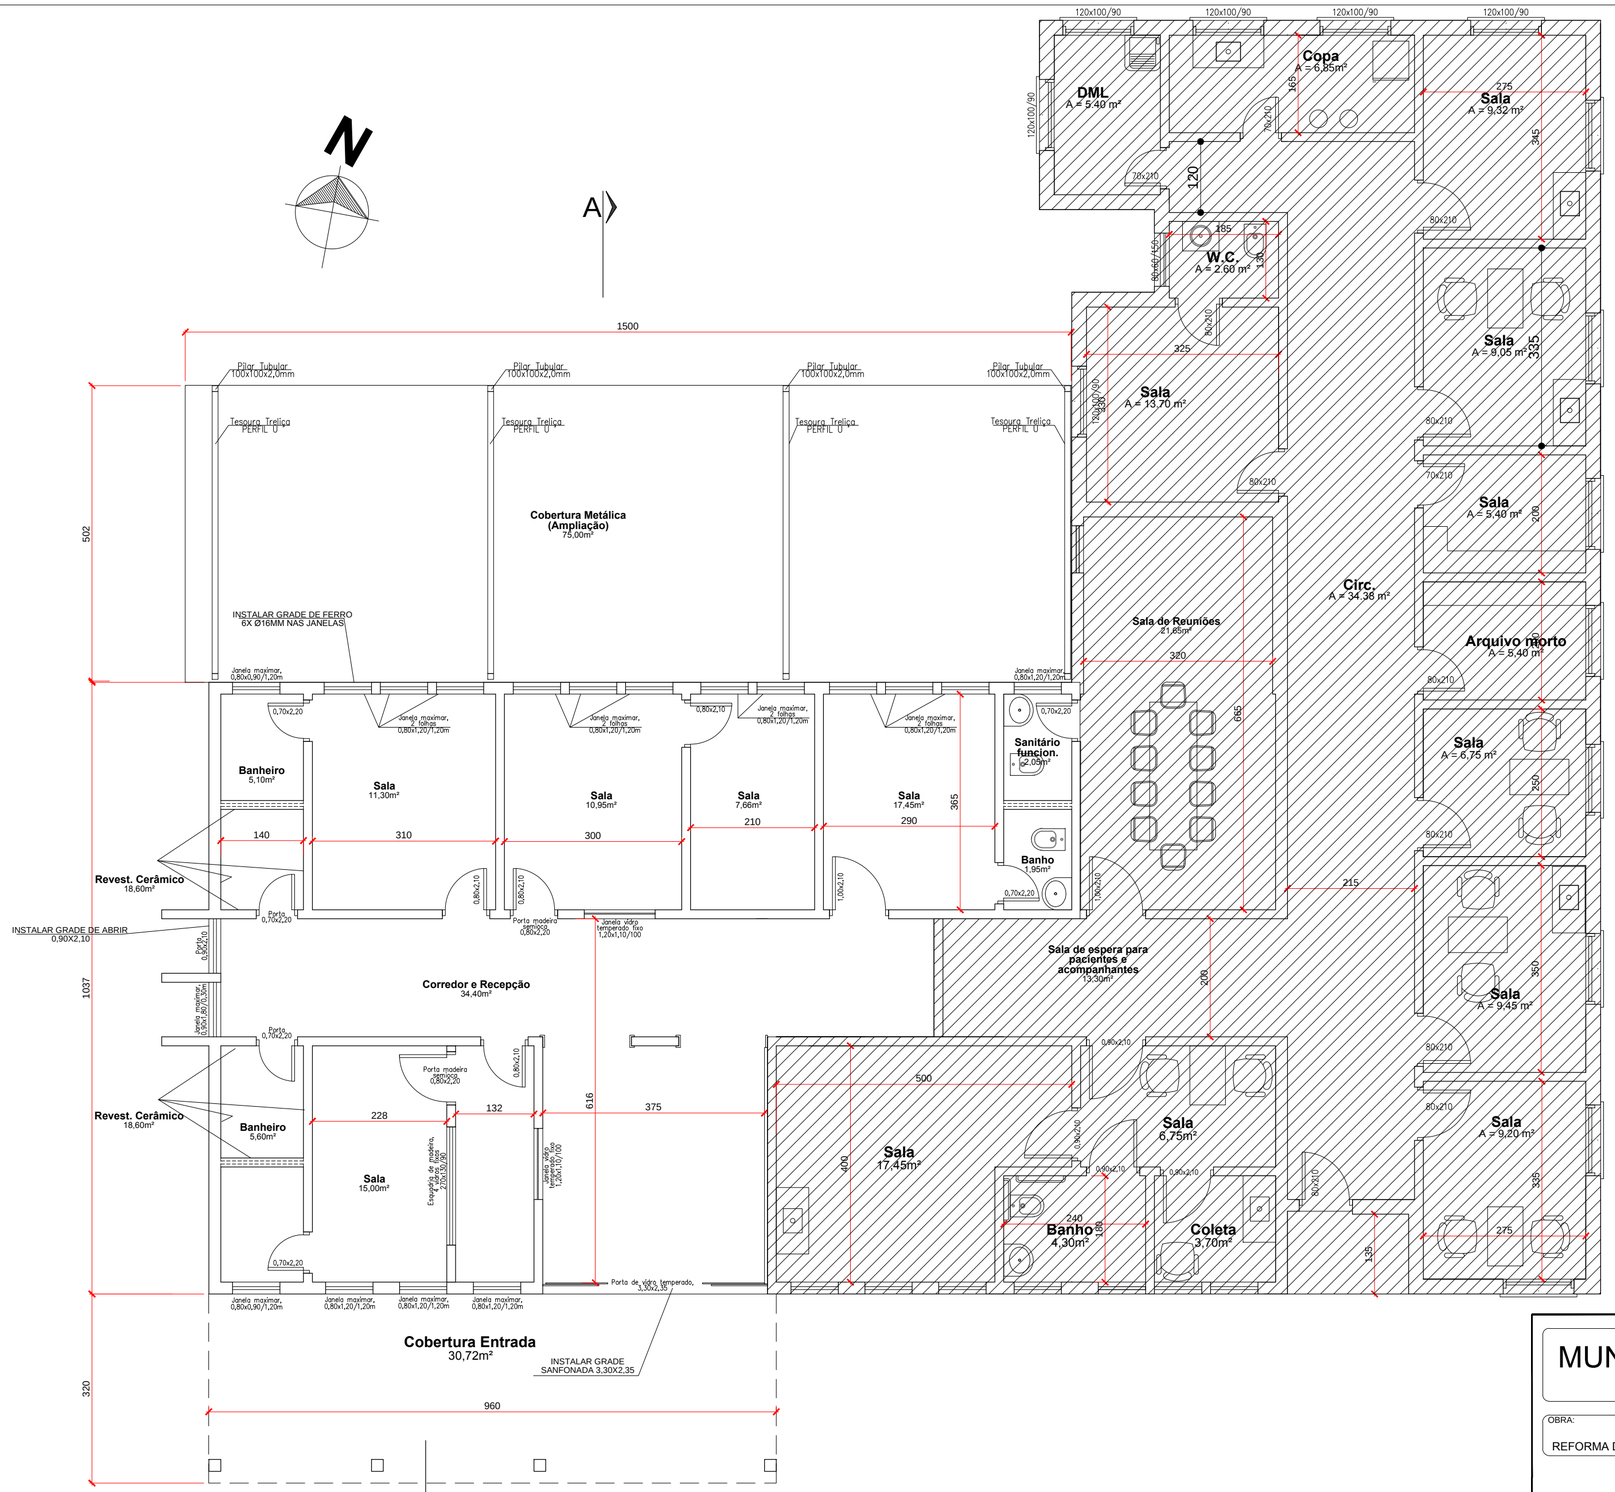

A

PLANTA BAIXA

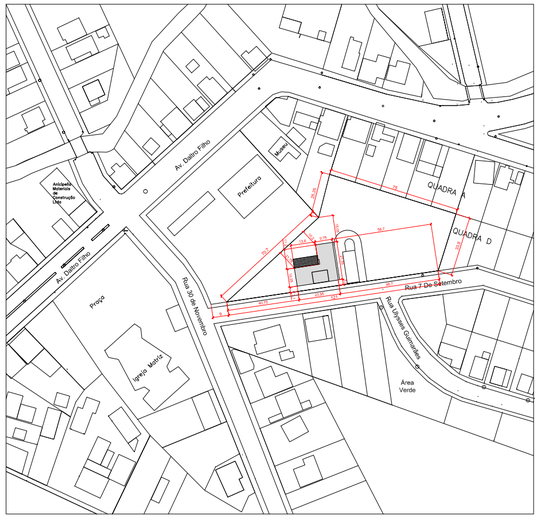

PLANTA DE LOCALIZAÇÃO

NÃO SERÁ REFORMADO INTERNAMENTE,
SOMENTE PINTURA EXTERNA

- PINTURA EM MADEIRA:
PORTAS INTERNAS E ESPELHOS NOVOS
- PINTURA EM METAL:
JANELAS

MUNICIPIO DE SÃO JORGE-RS

CNPJ:91.566.851/0001-51

DANILO SALVALAGGIO
PREFEITO MUNICIPAL

OBRA:
REFORMA DO PRÉDIO DO POSTO DE SAÚDE ANTIGO

ENDEREÇO:
RUA 07 DE SETEMBRO

DESCRIÇÃO:
PLANTA BAIXA E LOCALIZAÇÃO

ÁREA:	ESCALA:	DATA:
453,40 m²	IND	21/03/24

ANEXO I-A

DESENHO: AUGUSTO	REVISÃO: 00	DATA: 21/03/2024	
DESENHO:	REVISÃO:	DATA:	
DESENHO:	REVISÃO:	DATA:	

FOLHA:
01/03

RESP. TÉC: AUGUSTO BEN
CREA-RS 236427