


CORTE A-A

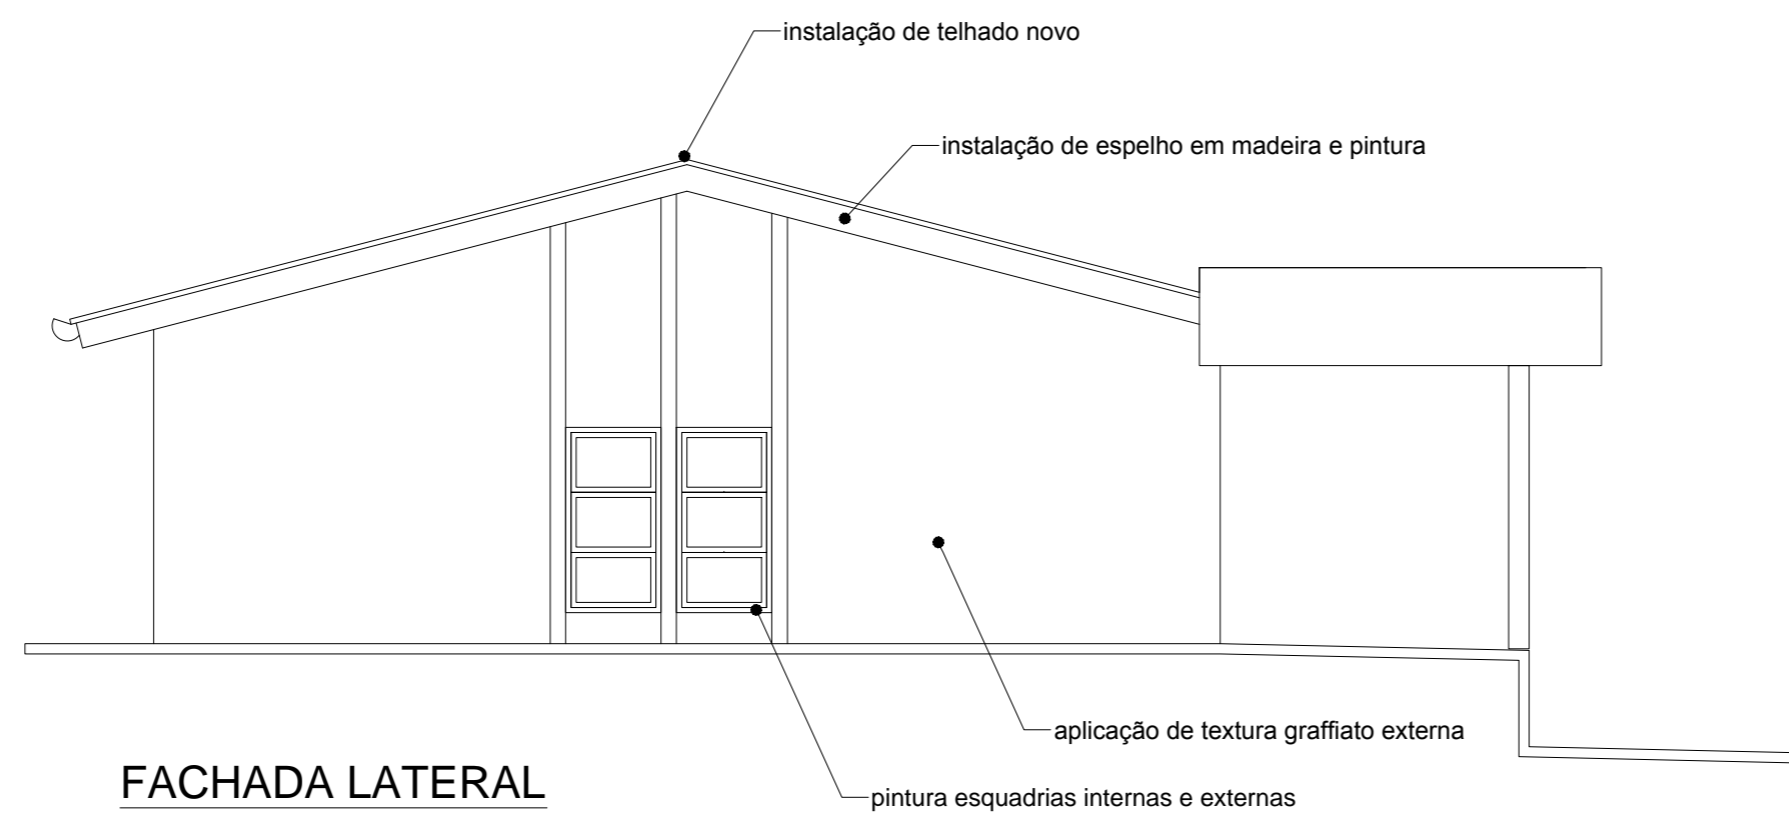

FACHADA LATERAL

obs: NÃO SERÁ REALIZADA REFORMA HIDRÁULICA E ELÉTRICA DO PRÉDIO,

MUNICÍPIO DE SÃO JORGE-RS

CNPJ:91.566.851/0001-51

DANILO SALVALAGGIO
PREFEITO MUNICIPAL

OBRA: REFORMA DO PRÉDIO DO POSTO DE SAÚDE ANTIGO ENDEREÇO: RUA 07 DE SETEMBRO

DESCRIÇÃO: CORTE E FACHADA

ÁREA: 453,40 m² ESCALA: IND DATA: 21/03/24



ANEXO I-C

RESP. TÍC: AUGUSTO BEN
CREA-RS 236427

DESENHO: AUGUSTO	REVISÃO: 00	DATA: 21/03/2024
DESENHO:	REVISÃO:	DATA:
DESENHO:	REVISÃO:	DATA:

FOLHA:
03/03