



CENTRO ADM DE SÃO JORGE

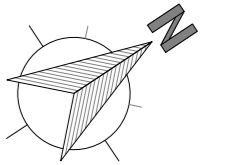




LEGENDA

- MEIO-FIO EM CONCRETO PRÉ-FABRICADO, 100 x 15 x 13 x 30 cm, REJUNTADO COM ARGAMASSA 1:3
- PAVIMENTAÇÃO EM PAVER (8CM), ASSENTADO SOBRE COLCHÃO DE PÓ DE PEDRA (5CM), SOBRE BASE EM BGS (10 CM)
- BOCA DE LOBO COM GRADE DE FERRO EM BARRA CHATA ESP.4,75MM

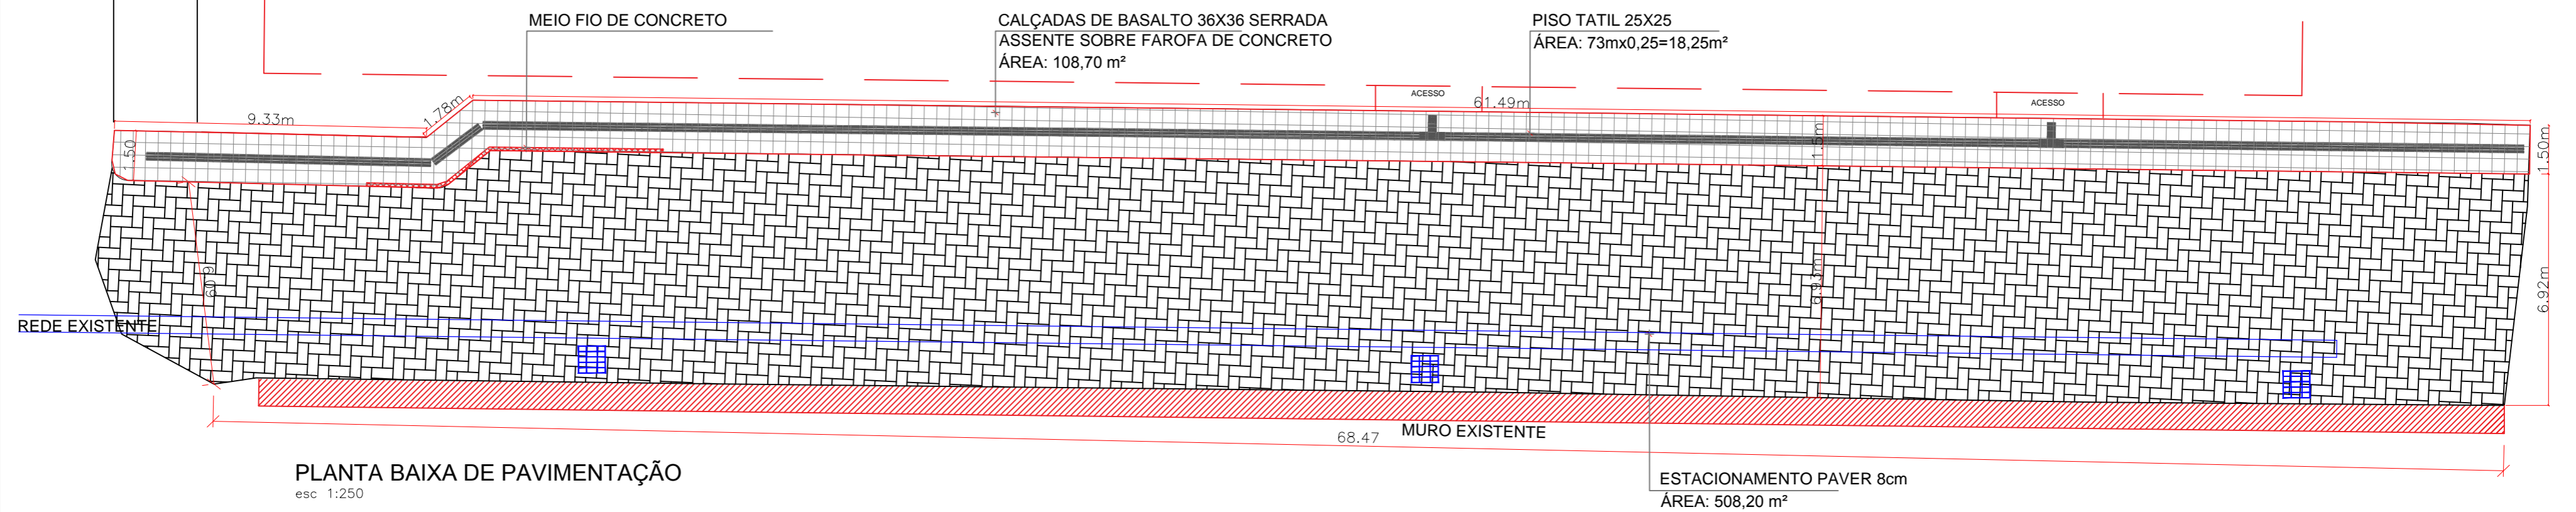

PLANTA BAIXA DE PAVIMENTAÇÃO
esc 1:250

BOCAS-DE-LOBO

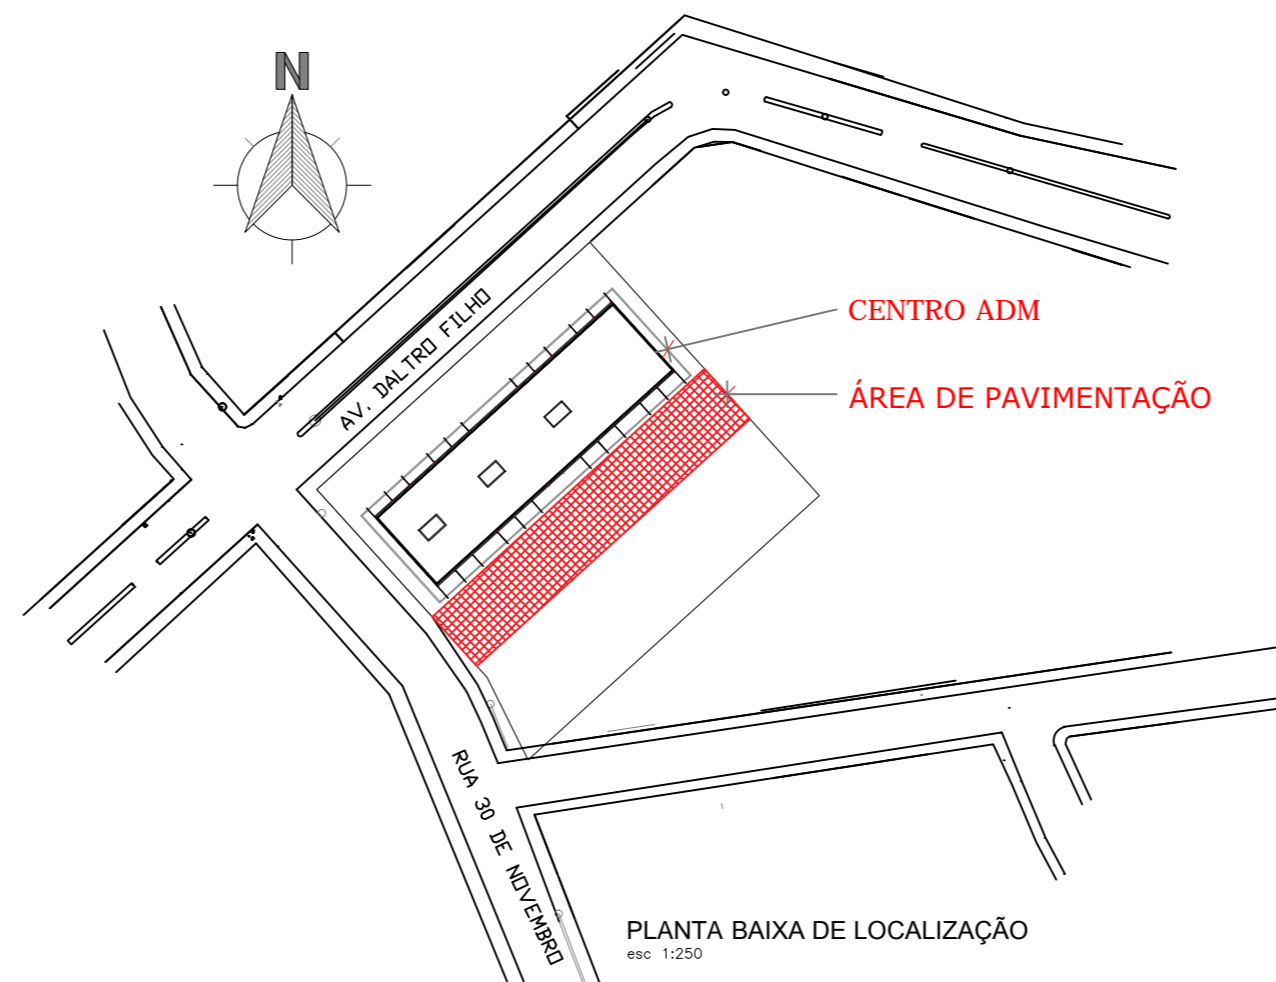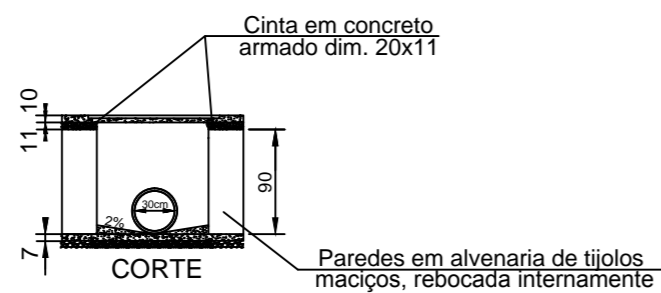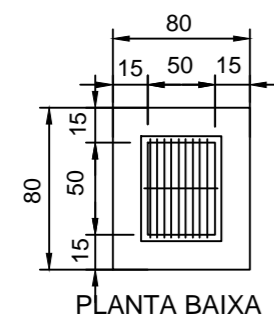

MUNICIPIO DE SÃO JORGE-RS

CNPJ: 91.566.851/0001-51

DANILO SALVALAGGIO
PREFEITO MUNICIPAL

OBRA: CENTRO ADMINISTRATIVO ENDEREÇO: AV. DALTRIO FILHO, 901

DESCRIÇÃO: PLANTA DE LOCALIZAÇÃO E PLANTA BAIXA

ÁREA: 635,15 m² ESCALA: IND DATA: 23/05/2024

ANEXO I-A

RESP. TÉCN: AUGUSTO BEN
CREA-RS 236427

DESENHO: AUGUSTO	REVISÃO: 00	DATA: 23/05/24
DESENHO:	REVISÃO:	DATA:
DESENHO:	REVISÃO:	DATA:

FOLHA: 01/01