



PLANTA BAIXA AR CONDICIONADO

SÍMBOLO	DESCRIÇÃO
	EXTINTOR PORTÁTIL DE PÓ TIPO ABC
	LUMINÁRIA DE ACLAREAMENTO
	LUMINÁRIA DE ACLAREAMENTO
	ROTA DE FUGA - SAÍDA FINAL
	ROTA DE FUGA - DIREÇÃO A SEGUIR

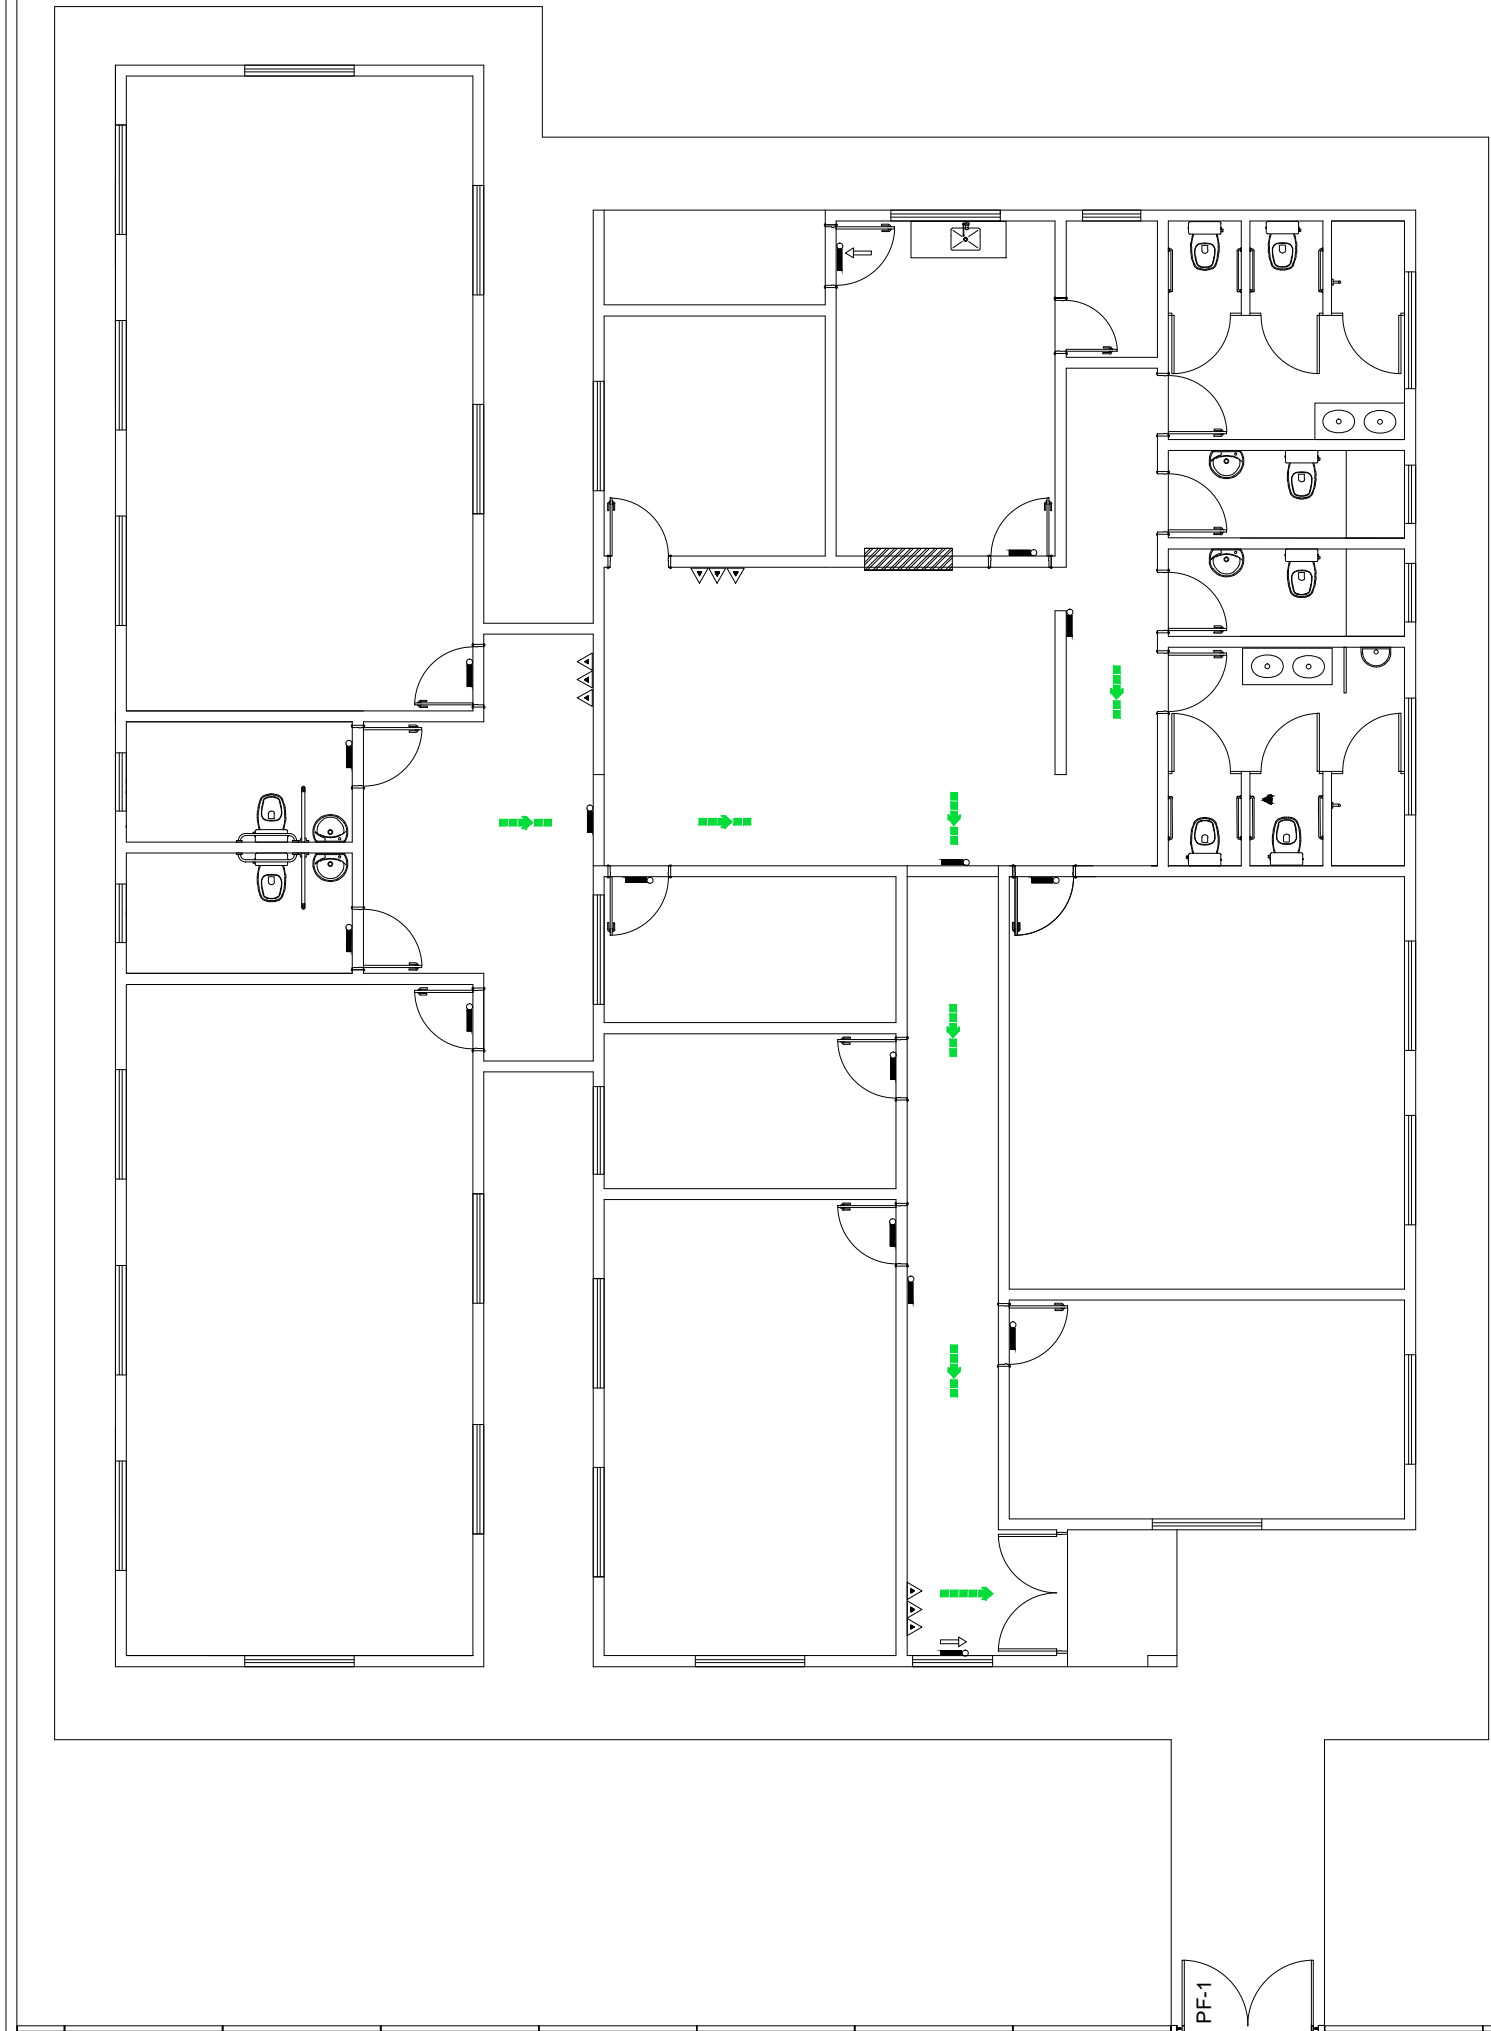

PLANTA BAIXA PPCI

DETALHE DE INSTALAÇÃO E SINALIZAÇÃO DE EXTINTORES

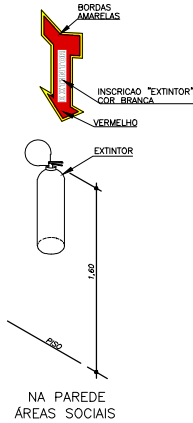

MUNICÍPIO DE SÃO JORGE-RS

CNPJ:91.566.851/0001-51

OBRAS:  
CONSTRUÇÃO DO CENTRO DIA

ENDEREÇO:  
RUA DO PARQUE, SÃO JORGE-RS

DESCRIÇÃO:  
PLANTA BAIXA AR COND. E PPCI

ÁREA:  
338,95 m²

ESCALA:  
IND

DATA:  
09/07/2025

ANEXO I-J

DANILO SALVALAGGIO  
PREFEITO MUNICIPAL

RESP. TÉCN: AUGUSTO BEN  
CREA-RS 236427

DESENHO: AUGUSTO	REVISÃO: 00	DATA: 09/07/25
DESENHO:	REVISÃO:	DATA:
DESENHO:	REVISÃO:	DATA: