

Forma do pavimento baldrame (Nível 0)
escala 1:30


Pilares				Vigas			
Nome	Seção (cm)	Elevação (cm)	Nível (cm)	Nome	Seção (cm)	Elevação (cm)	Nível (cm)
P1	15x30	0	0	V1	15x30	0	0
P2	15x30	0	0	V2	15x30	0	0
P3	15x30	0	0	V3	15x30	0	0
P4	15x30	0	0	V4	15x30	0	0
P5	15x30	0	0	V5	15x30	0	0
P6	15x30	0	0	V6	15x30	0	0
P7	15x30	0	0	V7	15x30	0	0
P8	15x30	0	0	V8	15x30	0	0
P9	15x30	0	0	V9	15x30	0	0
P10	15x30	0	0	V10	15x30	0	0
P11	15x30	0	0	V11	15x30	0	0
P12	15x30	0	0	V12	15x30	0	0
P13	15x30	0	0	V13	15x30	0	0
P14	15x40	0	0	V14	15x30	0	0
P15	15x30	0	0	V15	15x30	0	0
P16	15x30	0	0	V16	15x30	0	0
P17	15x30	0	0	V17	15x30	0	0
P18	15x30	0	0	V18	15x30	0	0
P19	15x30	0	0	V19	15x30	0	0
P20	15x40	0	0	V20	15x30	0	0
P21	15x40	0	0	V21	15x30	0	0
P22	15x30	0	0	V22	15x30	0	0
P23	15x30	0	0	V23	15x30	0	0
P24	15x30	0	0	V24	15x30	0	0
P25	15x30	0	0	V25	15x30	0	0
P26	15x30	0	0	V26	15x30	0	0
P27	15x30	0	0	V27	15x30	0	0
P28	15x40	0	0	V28	15x30	0	0
P29	15x30	0	0	V29	15x30	0	0
P30	15x30	0	0	V30	15x30	0	0
P31	15x30	0	0	V31	15x30	0	0
P32	15x30	0	0	V32	15x30	0	0
P33	15x30	0	0				
P34	15x30	0	0				
P35	15x30	0	0				
P36	15x30	0	0				
P37	15x30	0	0				
P38	15x30	0	0				
P39	15x30	0	0				
P40	15x30	0	0				
P41	15x40	0	0				

Características dos materiais			
fck	Ecs		
fctd (kgf/cm²)	250	fctd (kgf/cm²)	241500
Dimensão máxima do agregado = 19 mm			

Legenda dos pilares


Pilar que morre

Pilar que passa

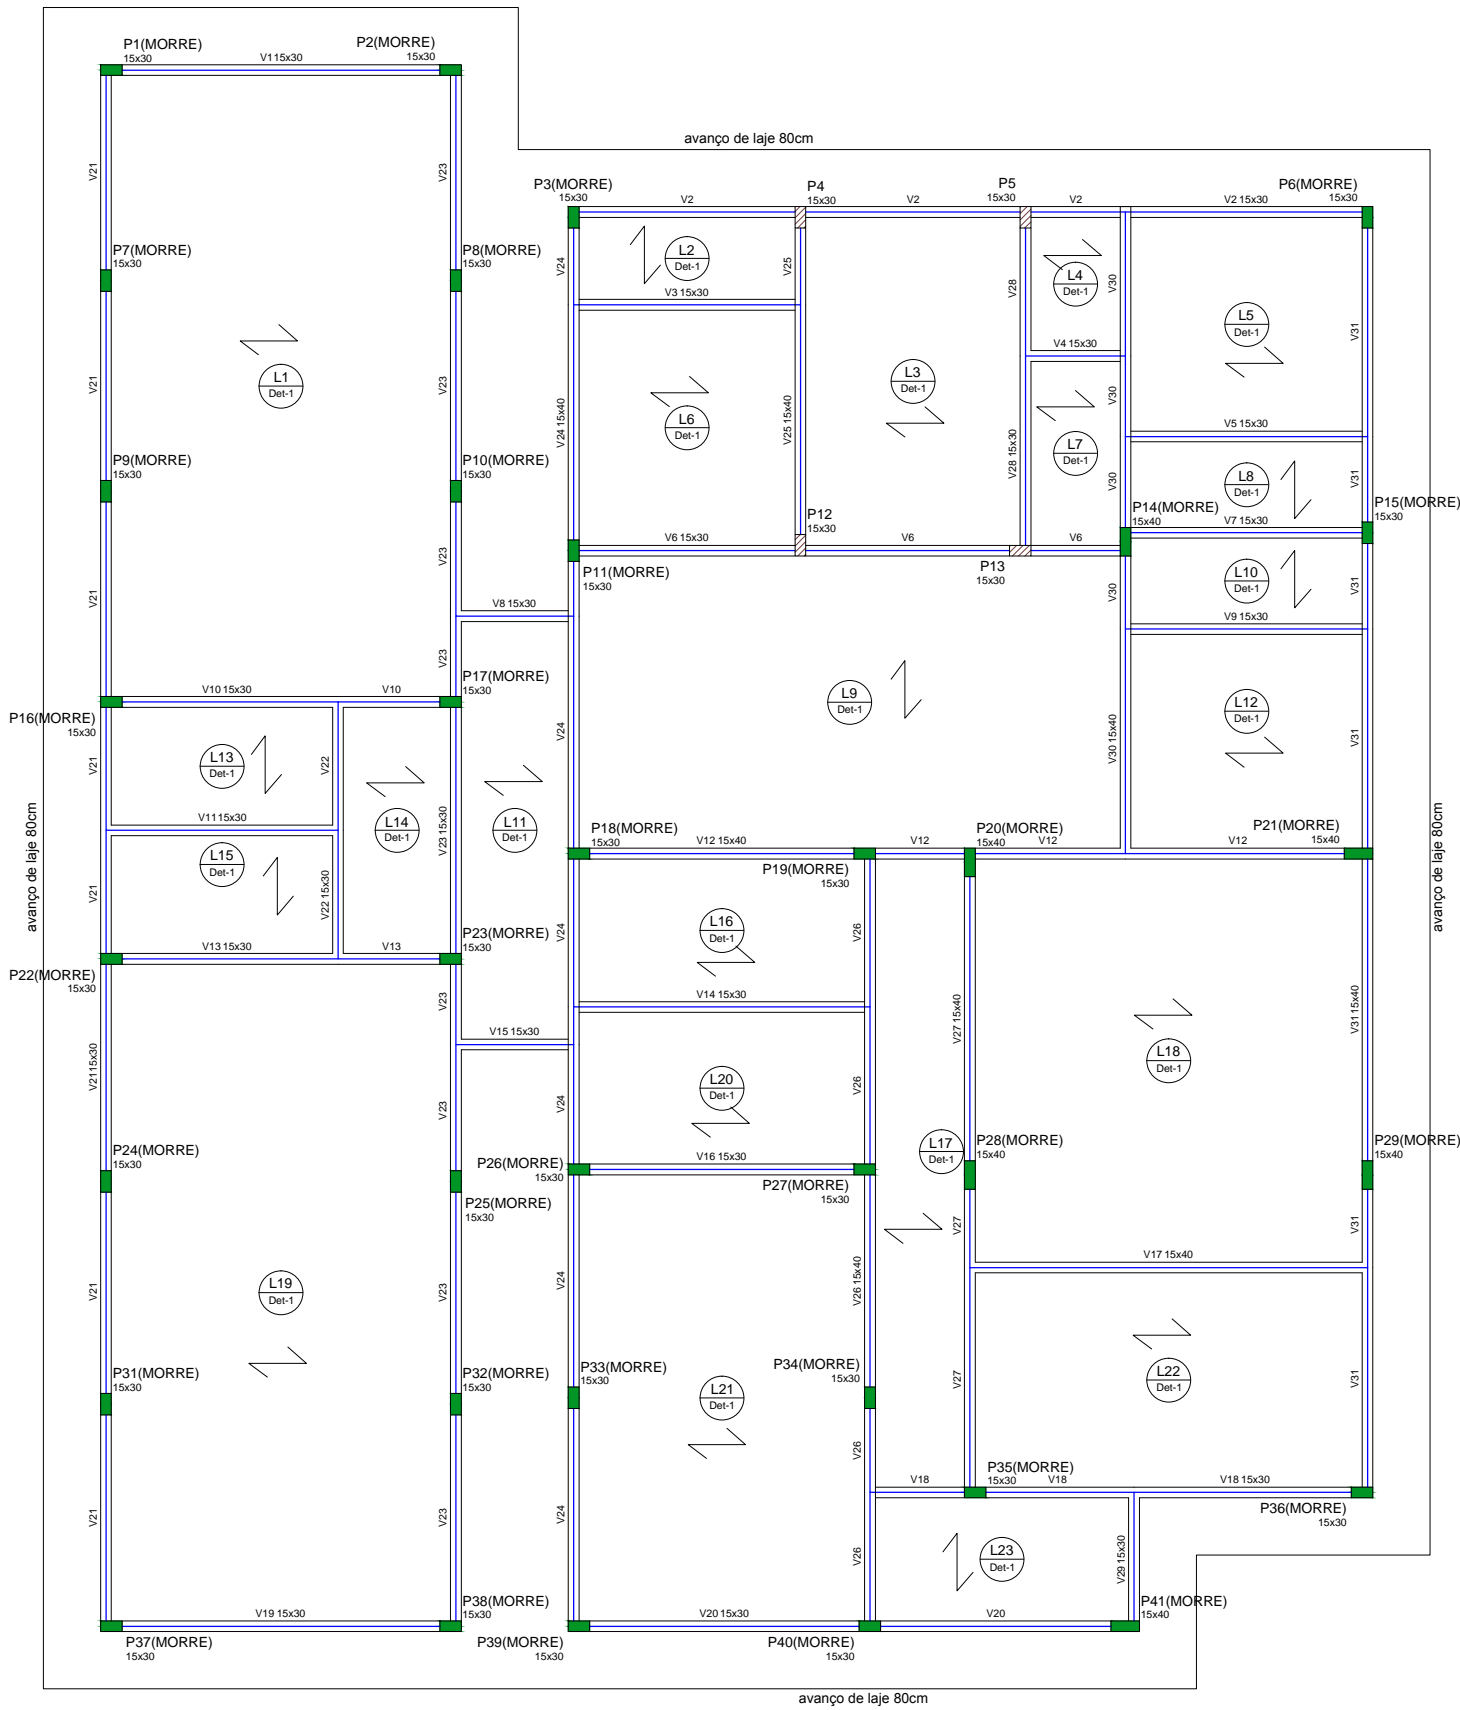

Forma do pavimento forro (Nível 272)
escala 1:50

Vigas			
Nome	Seção (cm)	Elevação (cm)	Nível (cm)
V1	15x30	0	272
V2	15x30	0	272
V3	15x30	0	272
V4	15x30	0	272
V5	15x30	0	272
V6	15x30	0	272
V7	15x30	0	272
V8	15x30	0	272
V9	15x30	0	272
V10	15x30	0	272
V11	15x30	0	272
V12	15x40	0	272
V13	15x30	0	272
V14	15x30	0	272
V15	15x30	0	272
V16	15x30	0	272
V17	15x40	0	272
V18	15x30	0	272
V19	15x30	0	272
V20	15x30	0	272
V21	15x30	0	272
V22	15x30	0	272
V23	15x30	0	272
V24	15x40	0	272
V25	15x40	0	272
V26	15x40	0	272
V27	15x40	0	272
V28	15x30	0	272
V29	15x30	0	272
V30	15x40	0	272
V31	15x40	0	272

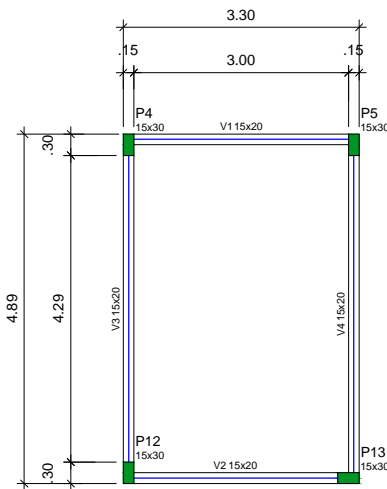

Forma do pavimento volume cx (Nível 532)
escala 1:50

MUNICIPIO DE SÃO JORGE-RS

CNPJ:91.566.851/0001-51

OBRA:
CONSTRUÇÃO DO CENTRO DIA

ENDEREÇO:
RUA DO PARQUE, SÃO JORGE-RS

DESCRIÇÃO:
PROJETO ESTRUTURAL-FORMAS

ÁREA:
338,95 m²

ESCALA:
IND

DATA:
09/07/2025

DANILO SALVALAGGIO
PREFEITO MUNICIPAL

ANEXO I-L

DESENHO: AUGUSTO
REVISÃO: DATA: 09/07/25

DESENHO: REVISÃO: DATA:

DESENHO: REVISÃO: DATA:

RESP. TÉCNICO: AUGUSTO BEN
CREA-RS 236427

FOLHA:
12