


PLANTA BAIXA


QUADRO DE ABERTURAS				
ABERTURAS	LARGURAS(m)	ALTURA(m)	PEITORIL(m)	QUANTIDADE
PA-1	0,80	2,10		16
PA-2	0,70	2,10		1
PV-1	1,60	2,10		1
PB-1	0,80	1,90		6
JA-1	1,50	1,20	0,90	8
JA-2	1,50	0,90	1,20	1
JA-3	1,60	0,40	1,70	3
JA-4	0,80	0,60	1,70	5
JA-5	1,10	1,20	0,90	1
JA-6	1,10	1,60	0,90	1
JP-1	1,50	1,20	0,90	12

PISO
TETO
PAREDE
COTA DE NÍVEL
0,085 m

A - PORCELANATO 60cm X 60cm, CLASSE A
B - PINTURA COM TINTA, COR CALÇADO
C - PINTURA COM TINTA, COR CALÇADO
D - AZULEJO 30cm X 50cm - PISO AO TETO
E - PISO LAMINADO 120X21,5X6,5CM

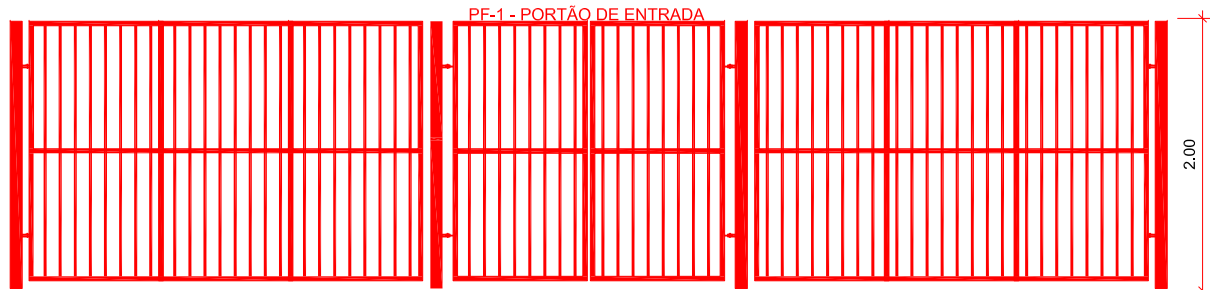


Detalhe de Grade, Portão

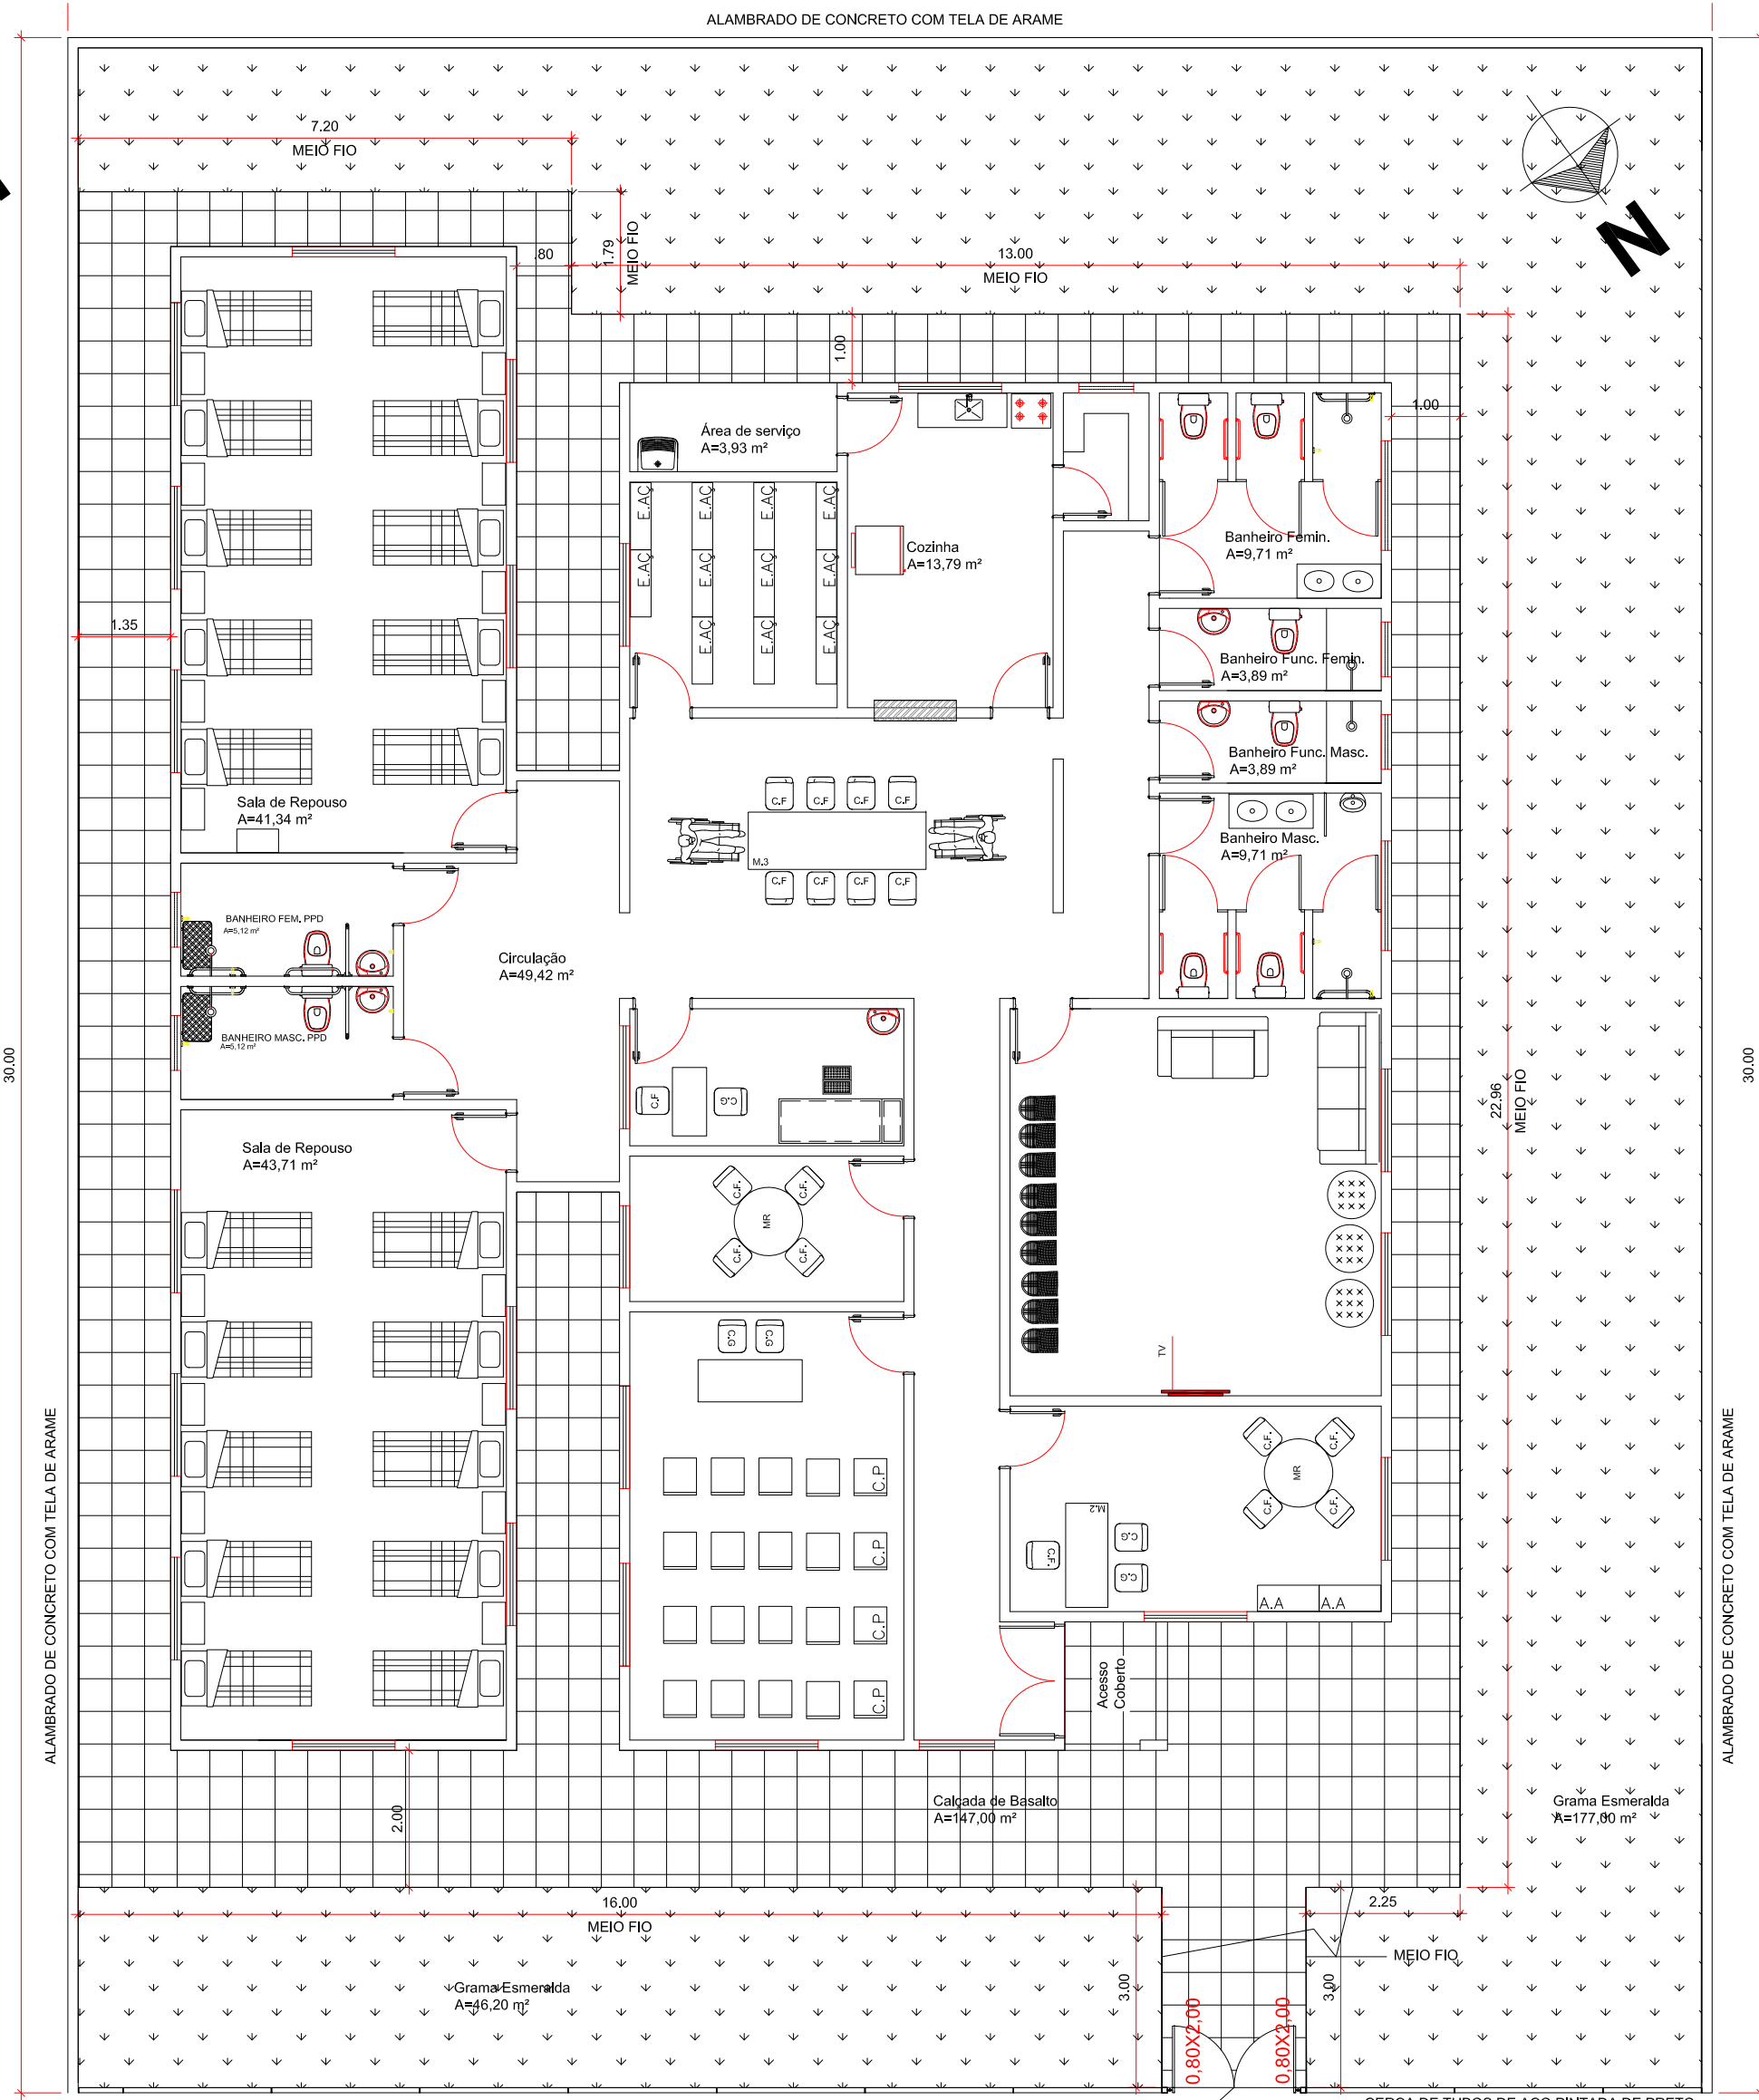

PLANTA BAIXA MOBILIADA E ÁREA EXTERNA

DETALHE ABRIGO GLP

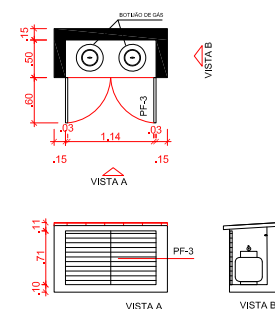

PORTÃO DE ENTRADA COMPLETO EM AÇO
1,60M DE LARGURA

MUNICÍPIO DE SÃO JORGE-RS

CNPJ: 91.566.851/0001-51

OBRA:

CONSTRUÇÃO DO CENTRO DIA

ENDEREÇO:

RUA DO PARQUE, SÃO JORGE-RS

DESCRIÇÃO:

PLANTA BAIXA E PLANTA BAIXA MOBILIADA

ÁREA:

338,95 m²

ESCALA:

IND

DATA:

09/07/2025

ANEXO I-B

DESENHO: AUGUSTO	REVISÃO: 00	DATA: 09/07/25
DESENHO:	REVISÃO:	DATA:
DESENHO:	REVISÃO:	DATA:

RESP. TÉCN: AUGUSTO BEN
CREA-RS 236427

FOLHA:

02