




CORTE A-A

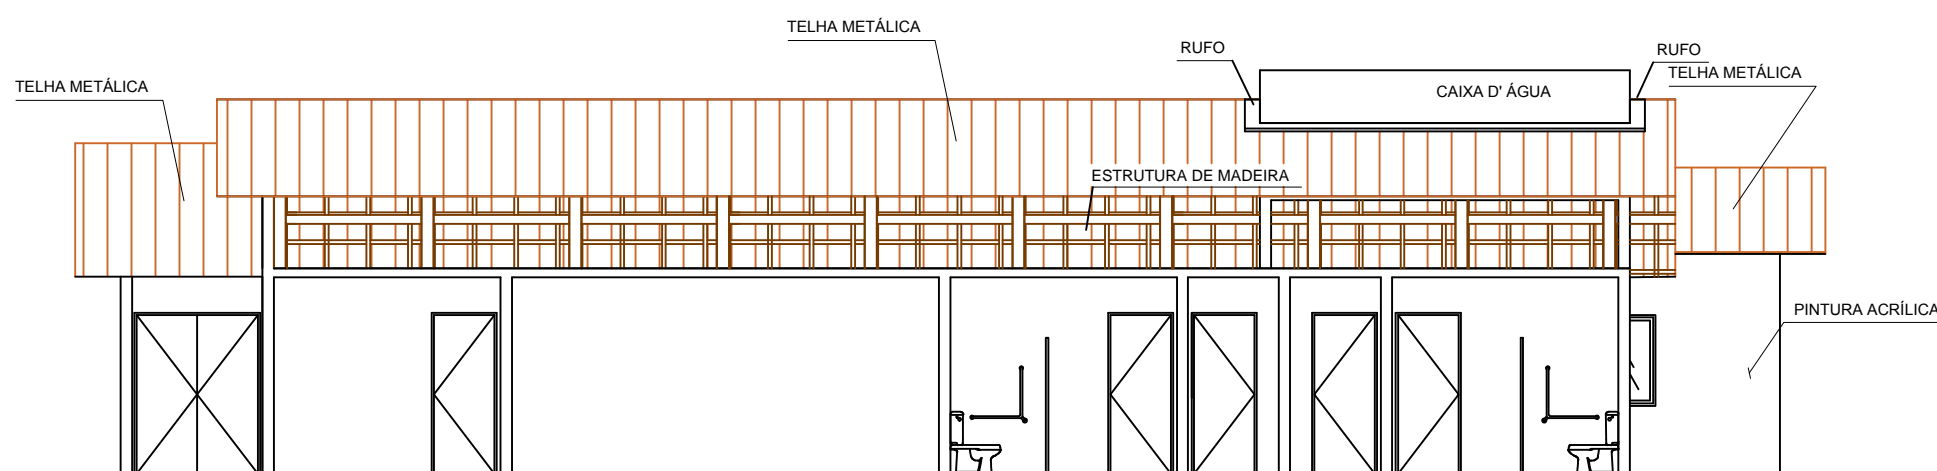

CORTE B-B

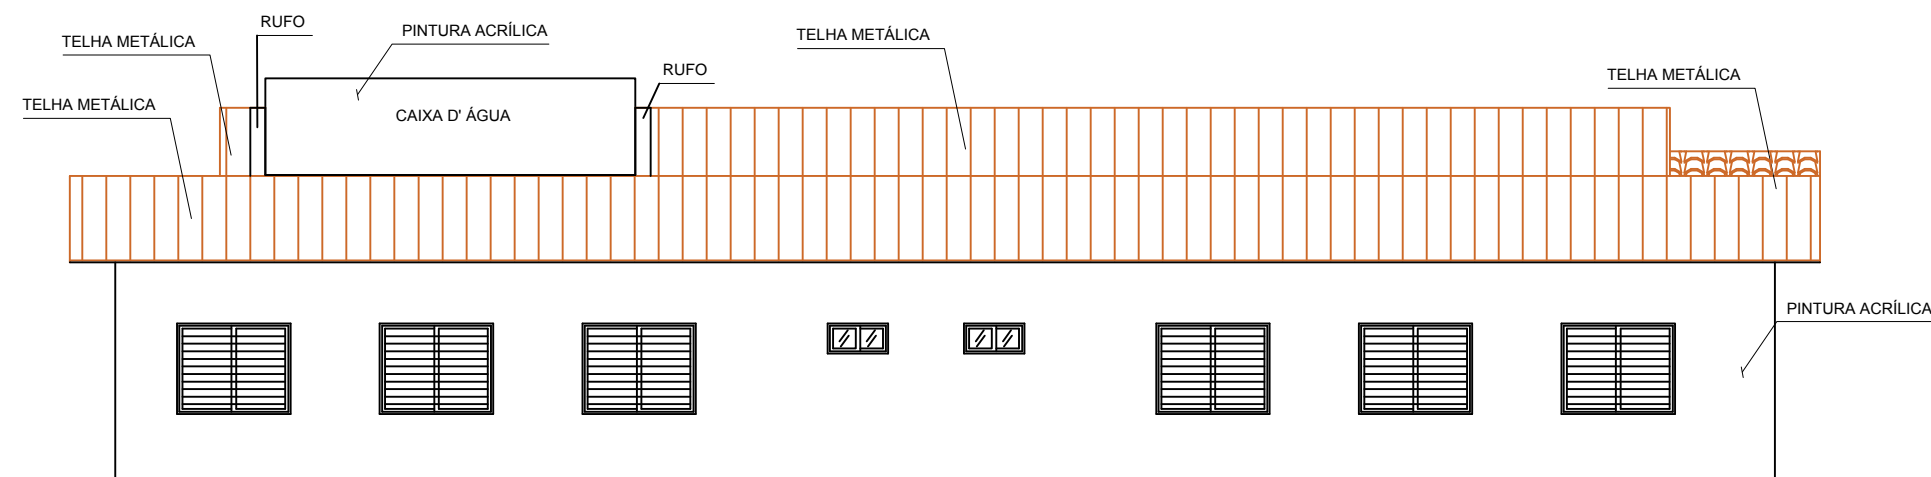

FACHADA LATERAL ESQUERDA

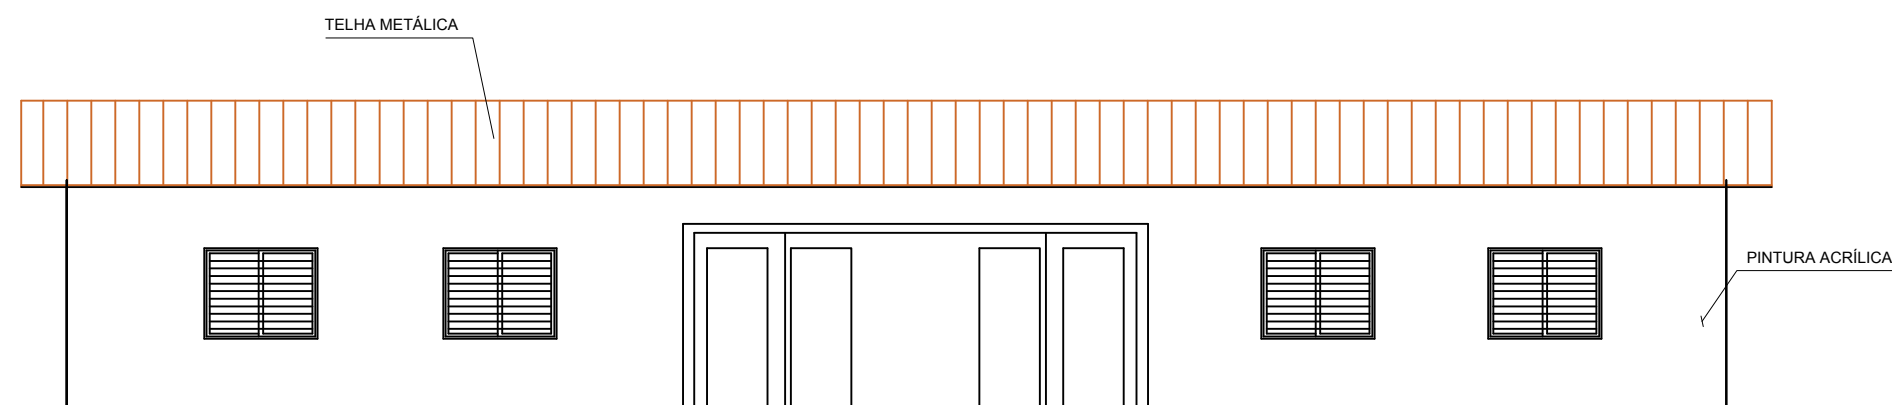

FACHADA LATERAL DIREITA

MUNICIPIO DE SÃO JORGE-RS

CNPJ:91.566.851/0001-51

OBRA:

CONSTRUÇÃO DO CENTRO DIA

ENDEREÇO:

RUA DO PARQUE, SÃO JORGE-RS

DESCRIÇÃO:

CORTES E FACHADAS

ÁREA:

338,95 m²

ESCALA:

IND

DATA:

09/07/2025

DANILO SALVALAGGIO
PREFEITO MUNICIPAL

ANEXO I-D

RESP. TÉCN: AUGUSTO BEN
CREA-RS 236427

DESENHO: AUGUSTO	REVISÃO: 00	DATA: 09/07/25
DESENHO:	REVISÃO:	DATA:
DESENHO:	REVISÃO:	DATA:

FOLHA:
04