


PLANTA BAIXA ÁGUA FRIA - DISTRIBUIÇÃO FORRO

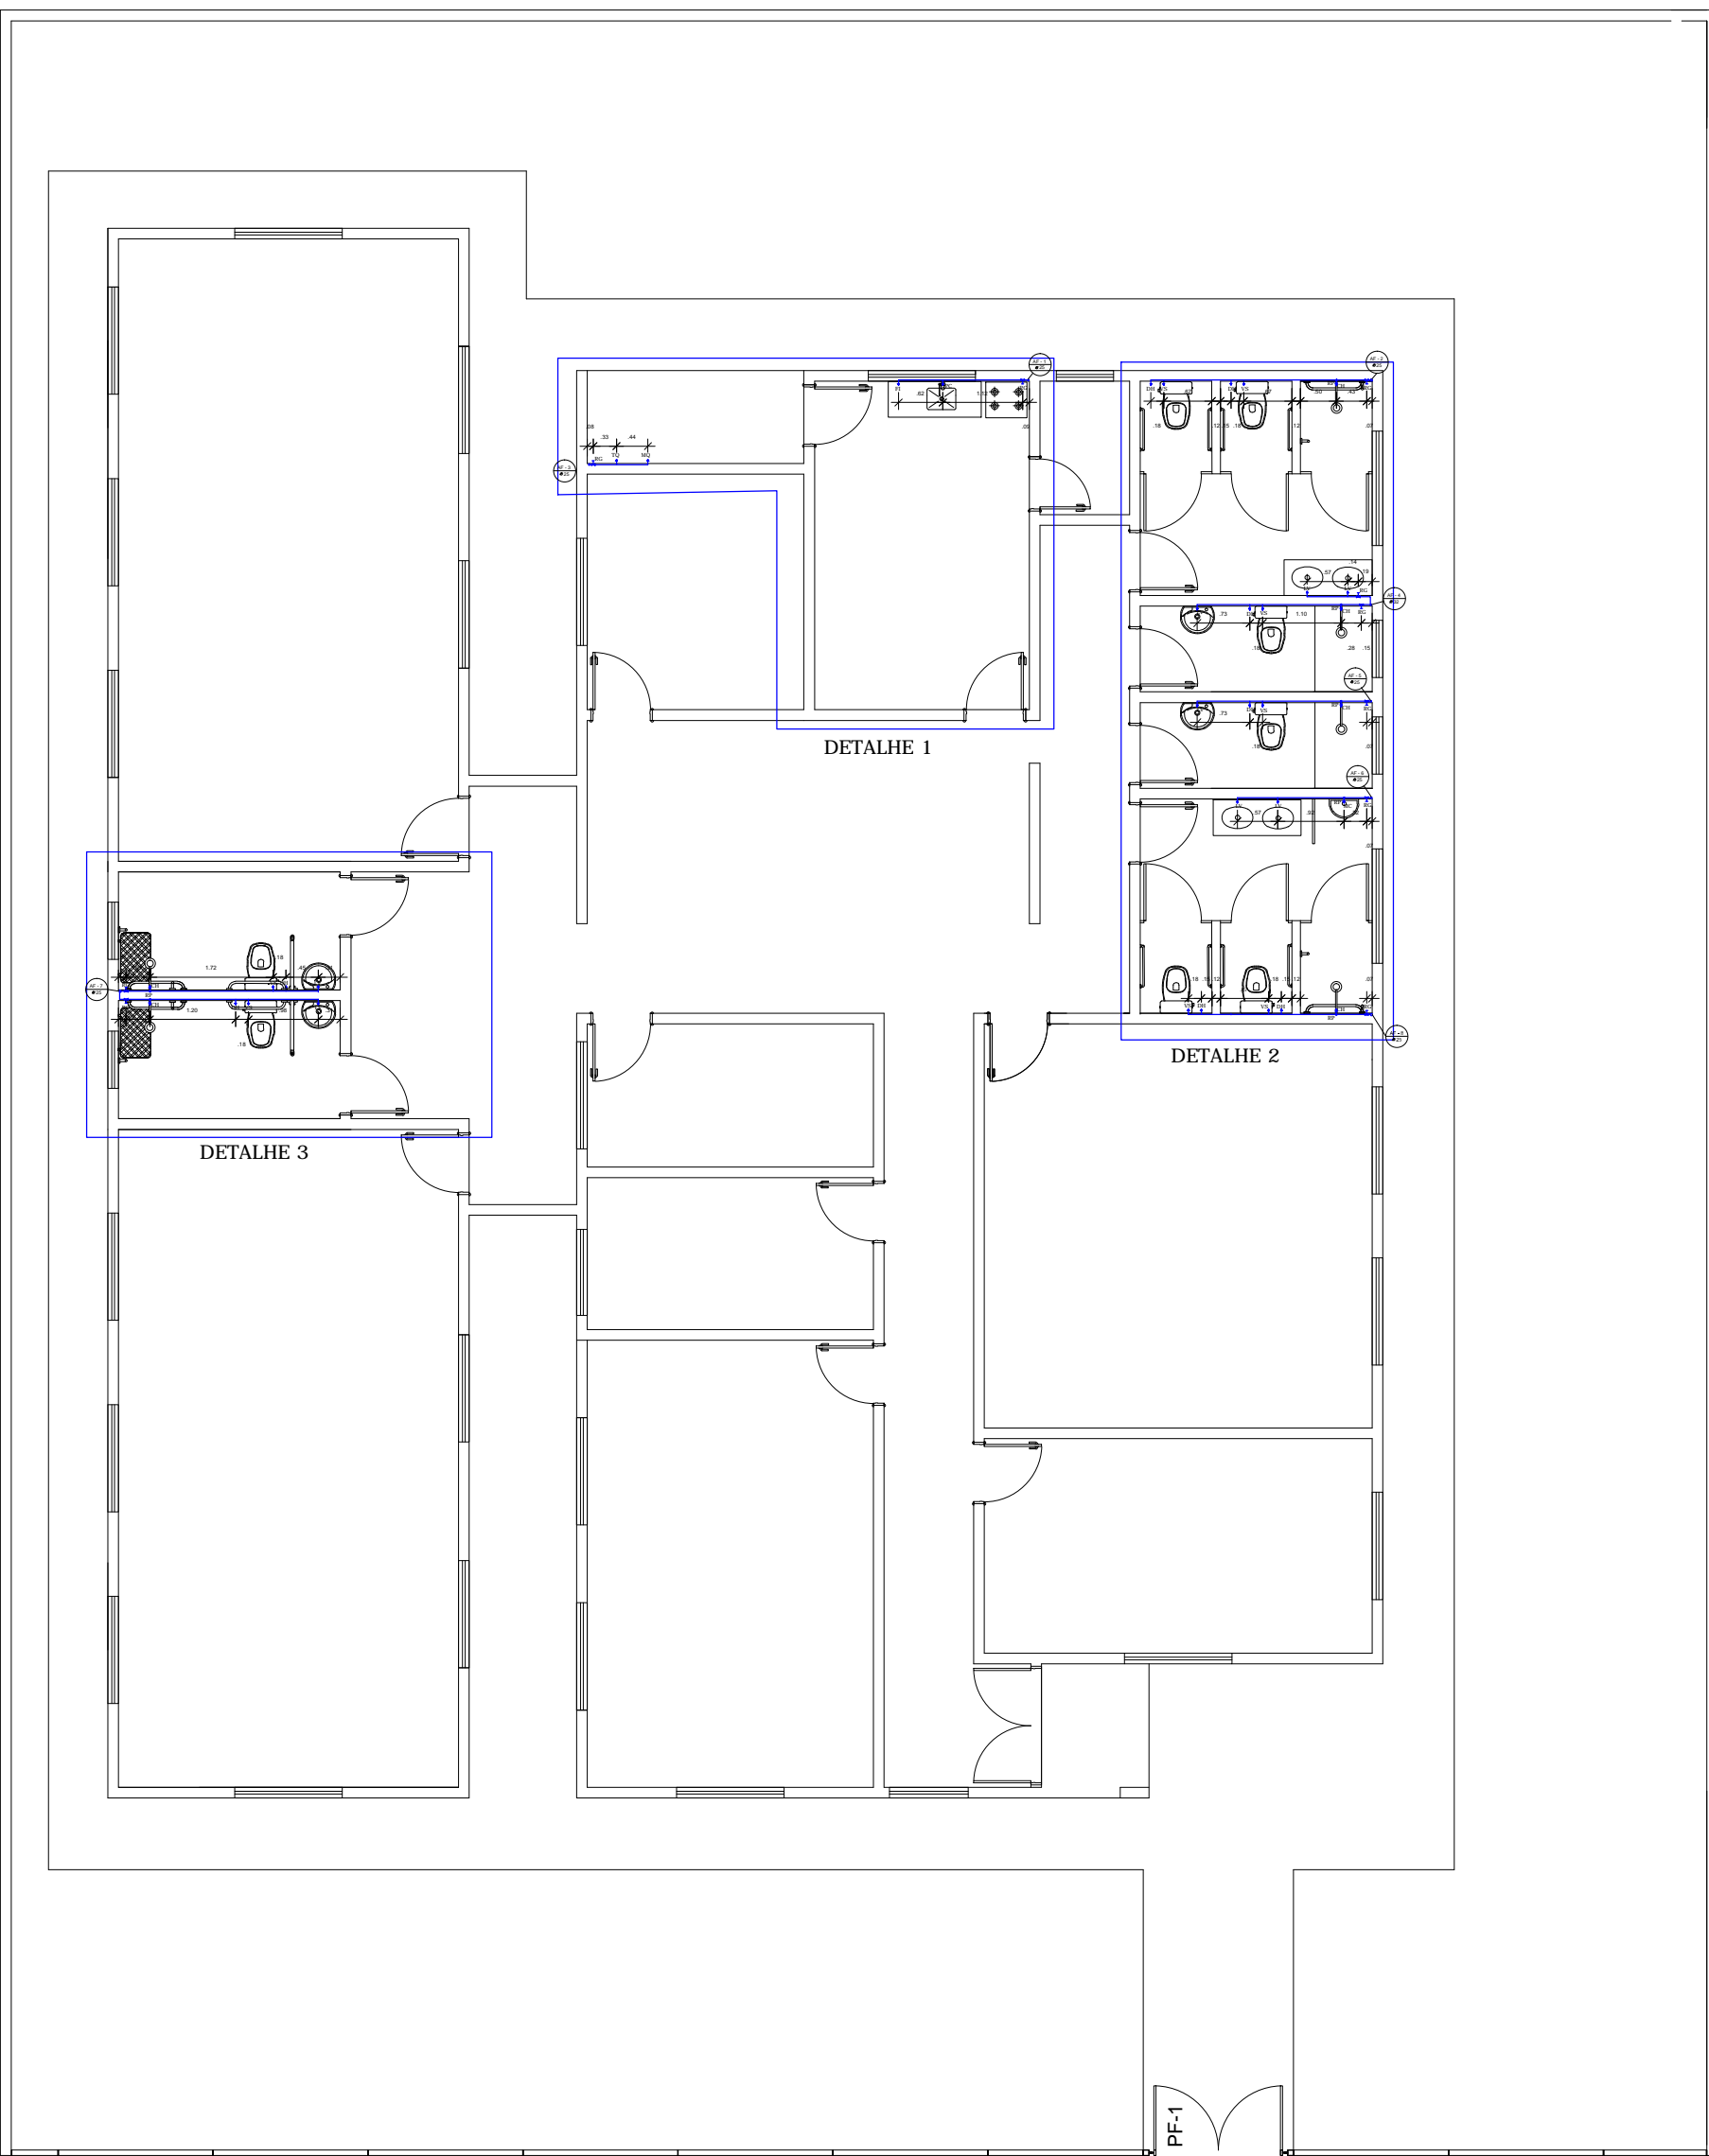

PLANTA BAIXA ÁGUA FRIA - DISTRIBUIÇÃO AMBIENTES

MUNICÍPIO DE SÃO JORGE-RS

CNPJ:91.566.851/0001-51

OBRA:
CONSTRUÇÃO DO CENTRO DIA

ENDEREÇO:
RUA DO PARQUE, SÃO JORGE-RS

DESCRIÇÃO:
PROJETO ÁGUA FRIA - PLANTAS

ÁREA:
338,95 m²

ESCALA:
IND

DATA:
09/07/2025

DANILO SALVALAGGIO
PREFEITO MUNICIPAL

ANEXO I-G

RESP. TÉCN: AUGUSTO BEN
CREA-RS 236427

DESENHO: AUGUSTO	REVISÃO: 00	DATA: 09/07/25
DESENHO:	REVISÃO:	DATA:
DESENHO:	REVISÃO:	DATA: