


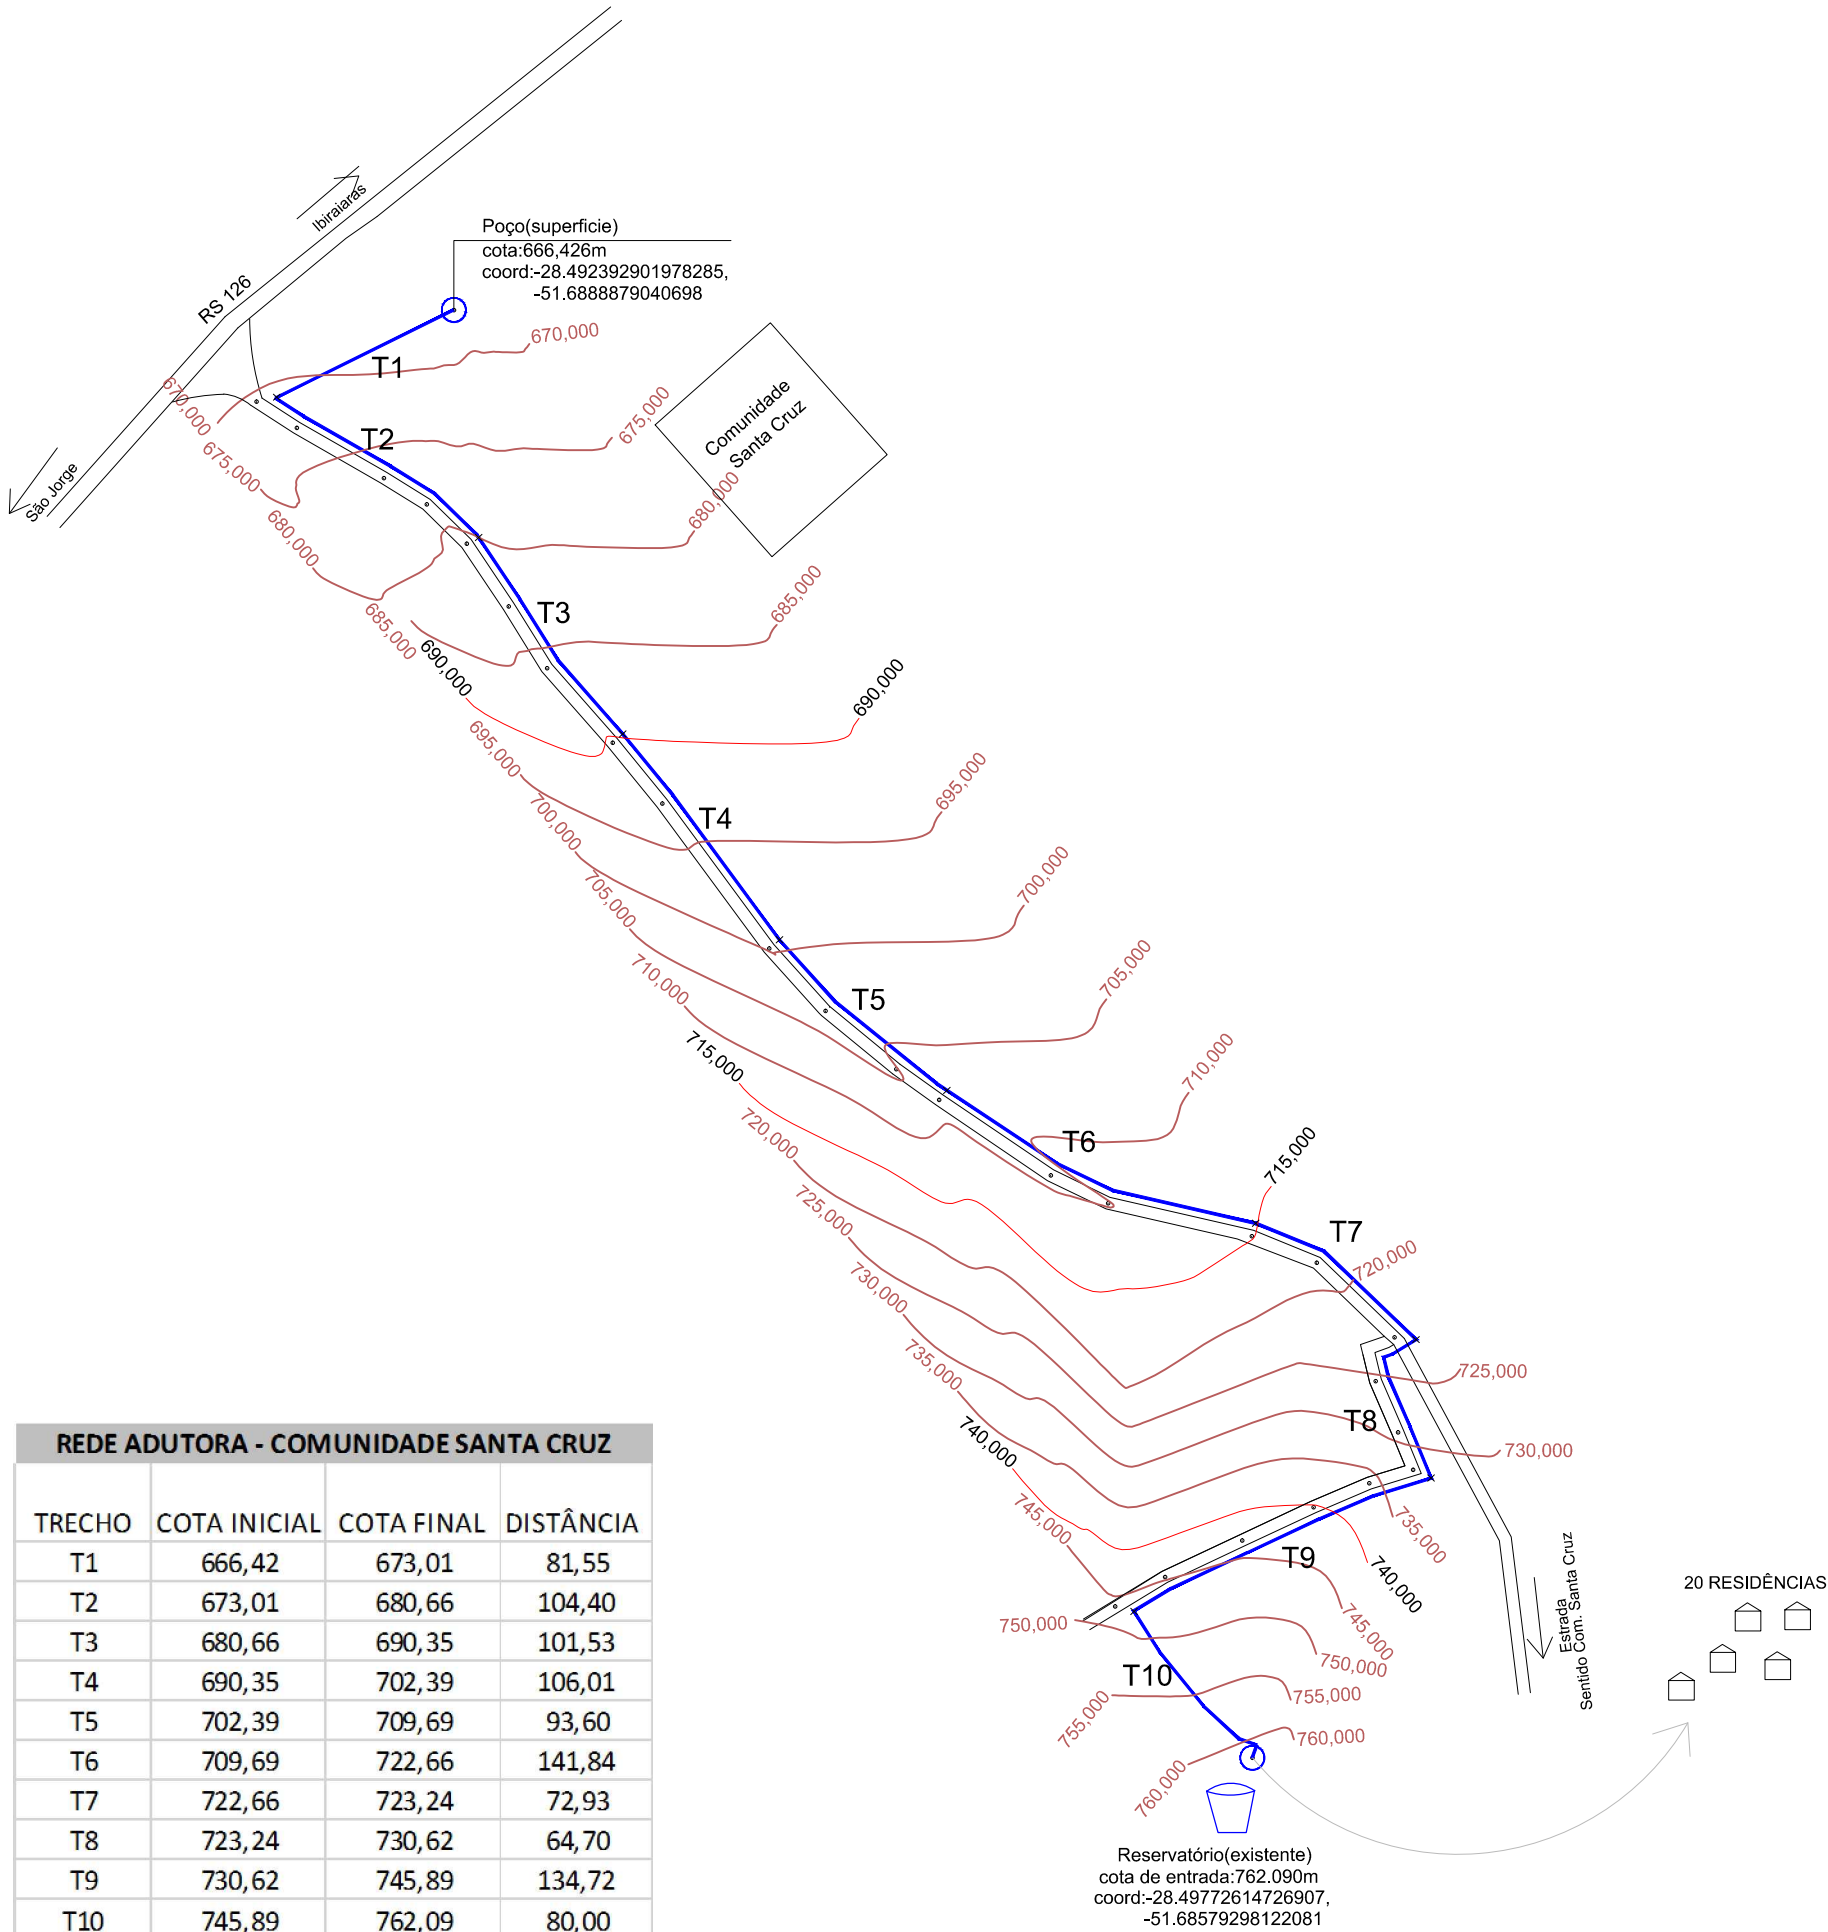


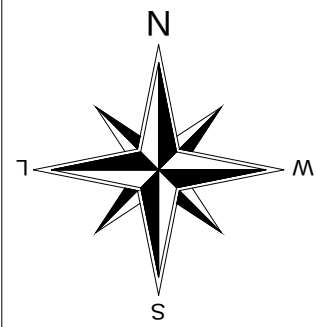


PLANTA DA REDE DE ABASTECIMENTO TRECHO POÇO ÁTE RESERVATÓRIO
COMUNIDADE SANTA CRUZ

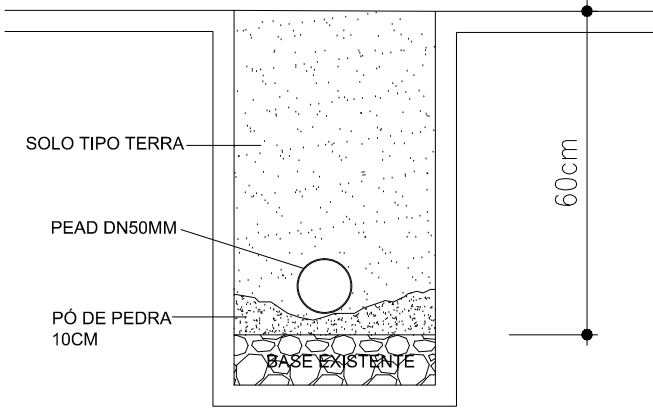

DETALHE DE PROFUNDIDADE
DE VALA

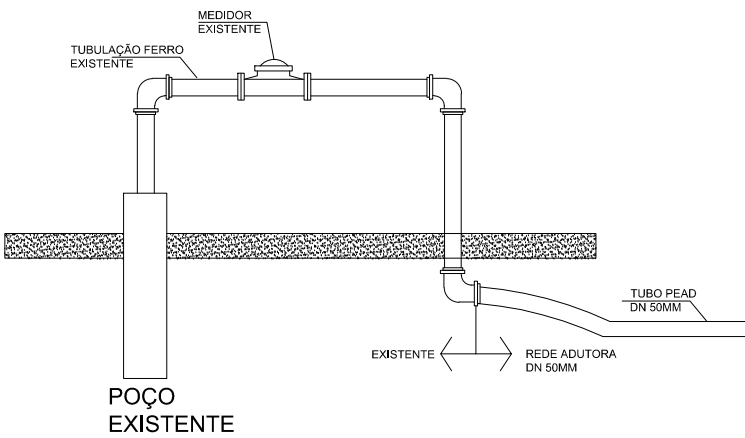

DETALHE DE LIGAÇÃO POÇO

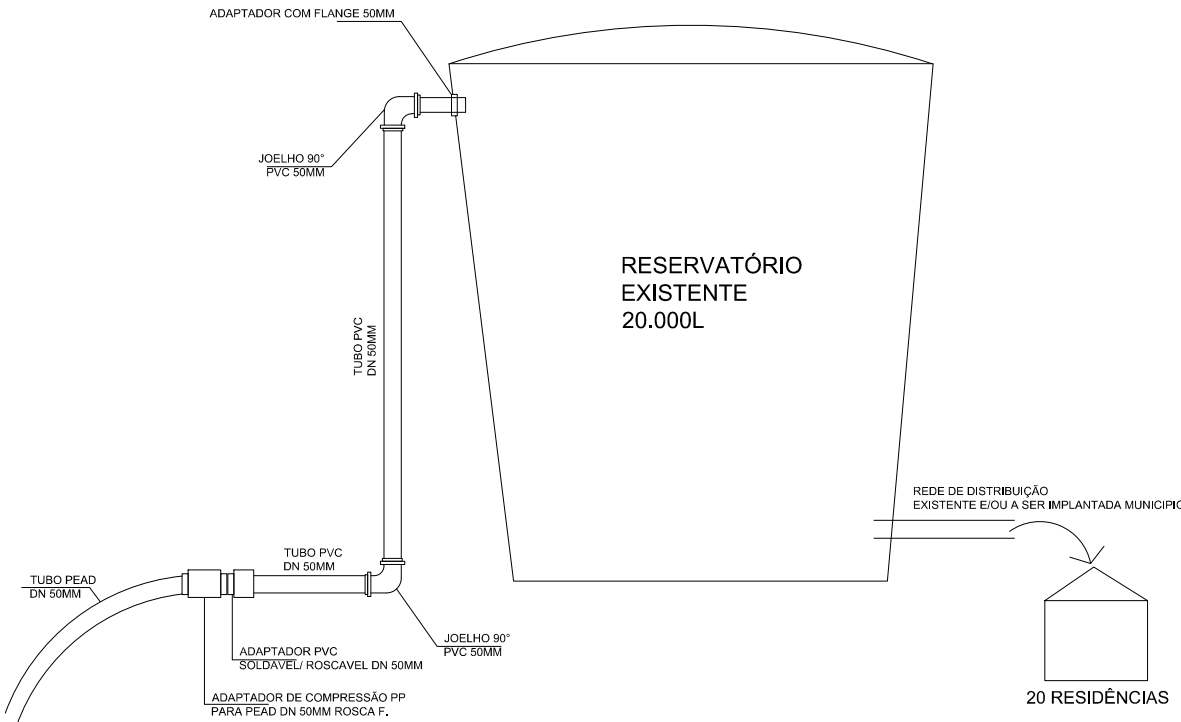

DETALHE DE LIGAÇÃO RESERVATÓRIO

MUNICÍPIO DE SÃO JORGE - RS		
REDE DE ÁGUA INTERIOR		
PROPRIETÁRIO:	OBRA:	
DANILO SALVALAGGIO - Prefeito Municipal	REDE DE ABASTECIMENTO DE ÁGUA	
ENDEREÇO DA OBRA:		DESCRIÇÃO:
COMUNIDADE SANTA CRUZ		PLANTA BAIXA DA REDE DE ÁGUA LEVANT. TOPOGRÁFICO E DETALHES
RESPONSÁVEL TÉCNICO:		ESCALA:
AUGUSTO BEN ENGENHEIRO CIVIL CREA-RS 236427		indicada
DATA:	ÁREA:	PRANCHA:
SET/25	981,28m	02/04