


BEIRAL: TODOS OS BEIRAIS SERÃO NOVOS EM PVC

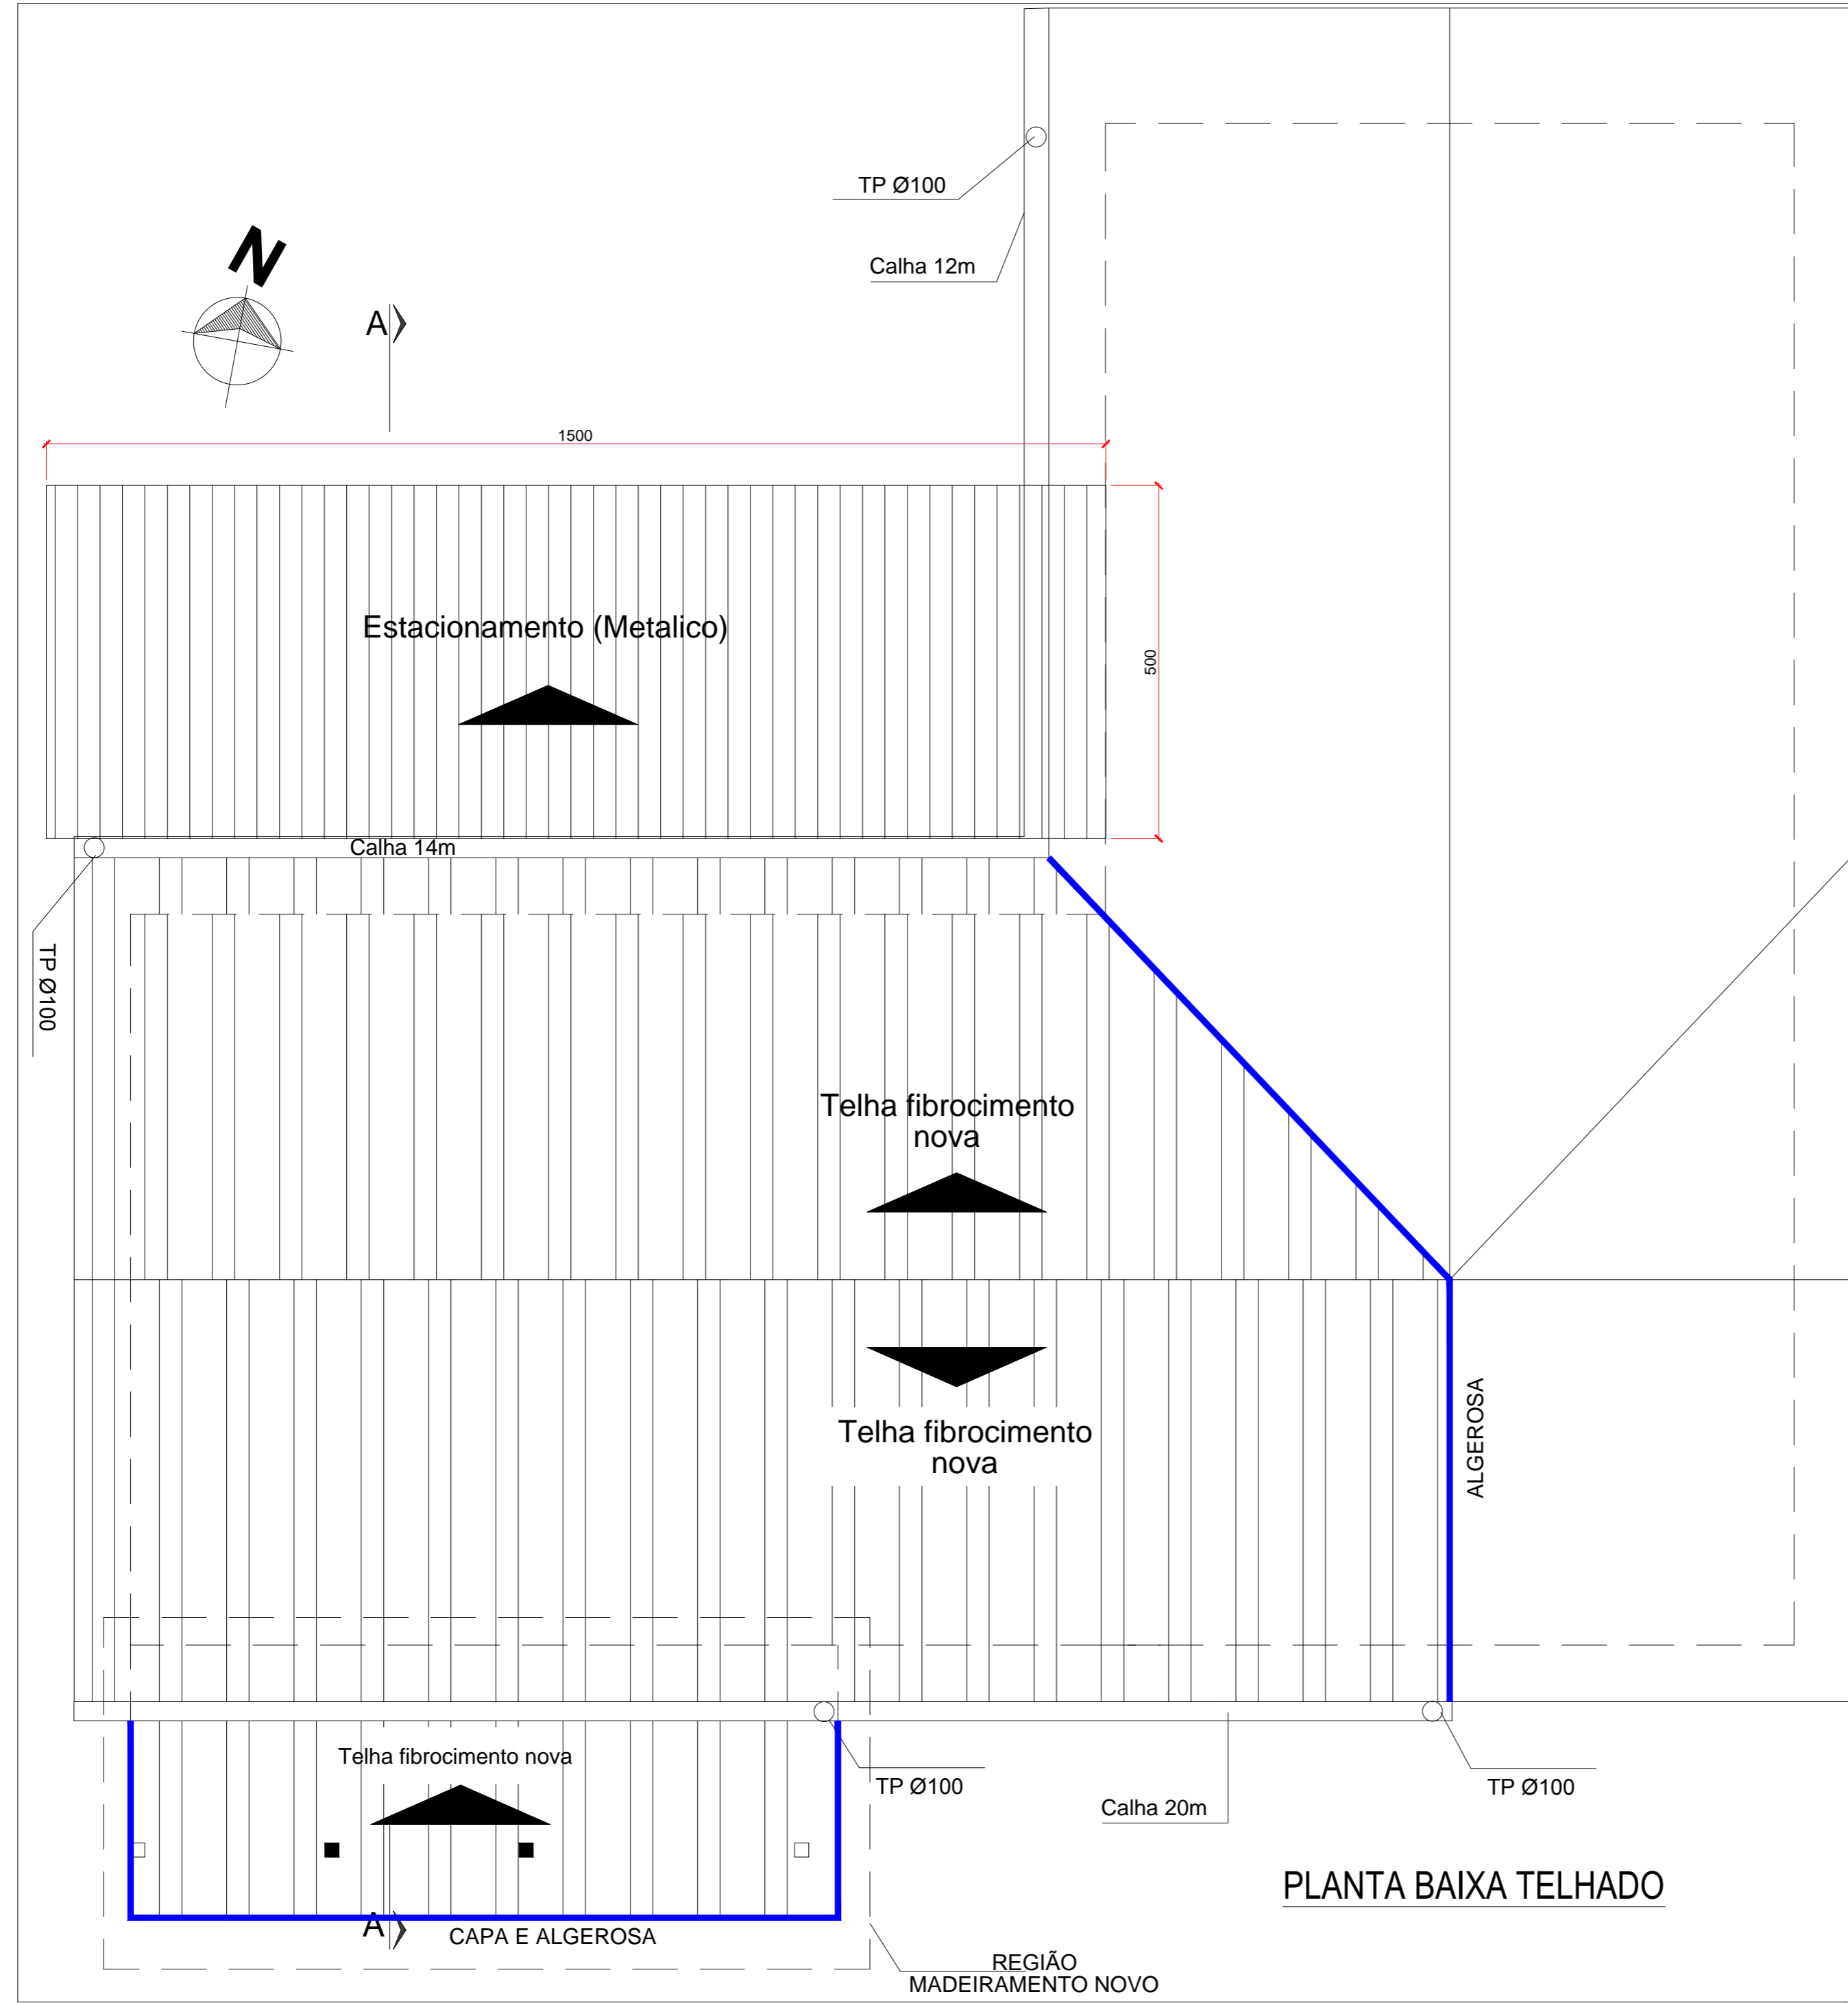

PLANTA BAIXA TELHADO

MUNICIPIO DE SÃO JORGE-RS
CNPJ:91.566.851/0001-51 DANILLO SALVALAGGIO
PREFEITO MUNICIPAL

OBRA: REFORMA DO PRÉDIO DO POSTO DE SAÚDE ANTIGO ENDEREÇO: RUA 07 DE SETEMBRO

DESCRIÇÃO: PLANTA DE TELHADO

ÁREA: 453,40 m² ESCALA: IND DATA: 21/03/24

ANEXO I-B

DESENHO: AUGUSTO REVISÃO: 00 DATA: 21/03/2024
DESENHO: REVISÃO: DATA:
DESENHO: REVISÃO: DATA:

RESP. TÉCN: AUGUSTO BEN CREA-RS 236427

FOLHA: 02/03