


Revestimento em pedra basalto
 180,00m²
 mesma quantidade será retirada
 do local. (piso existente)

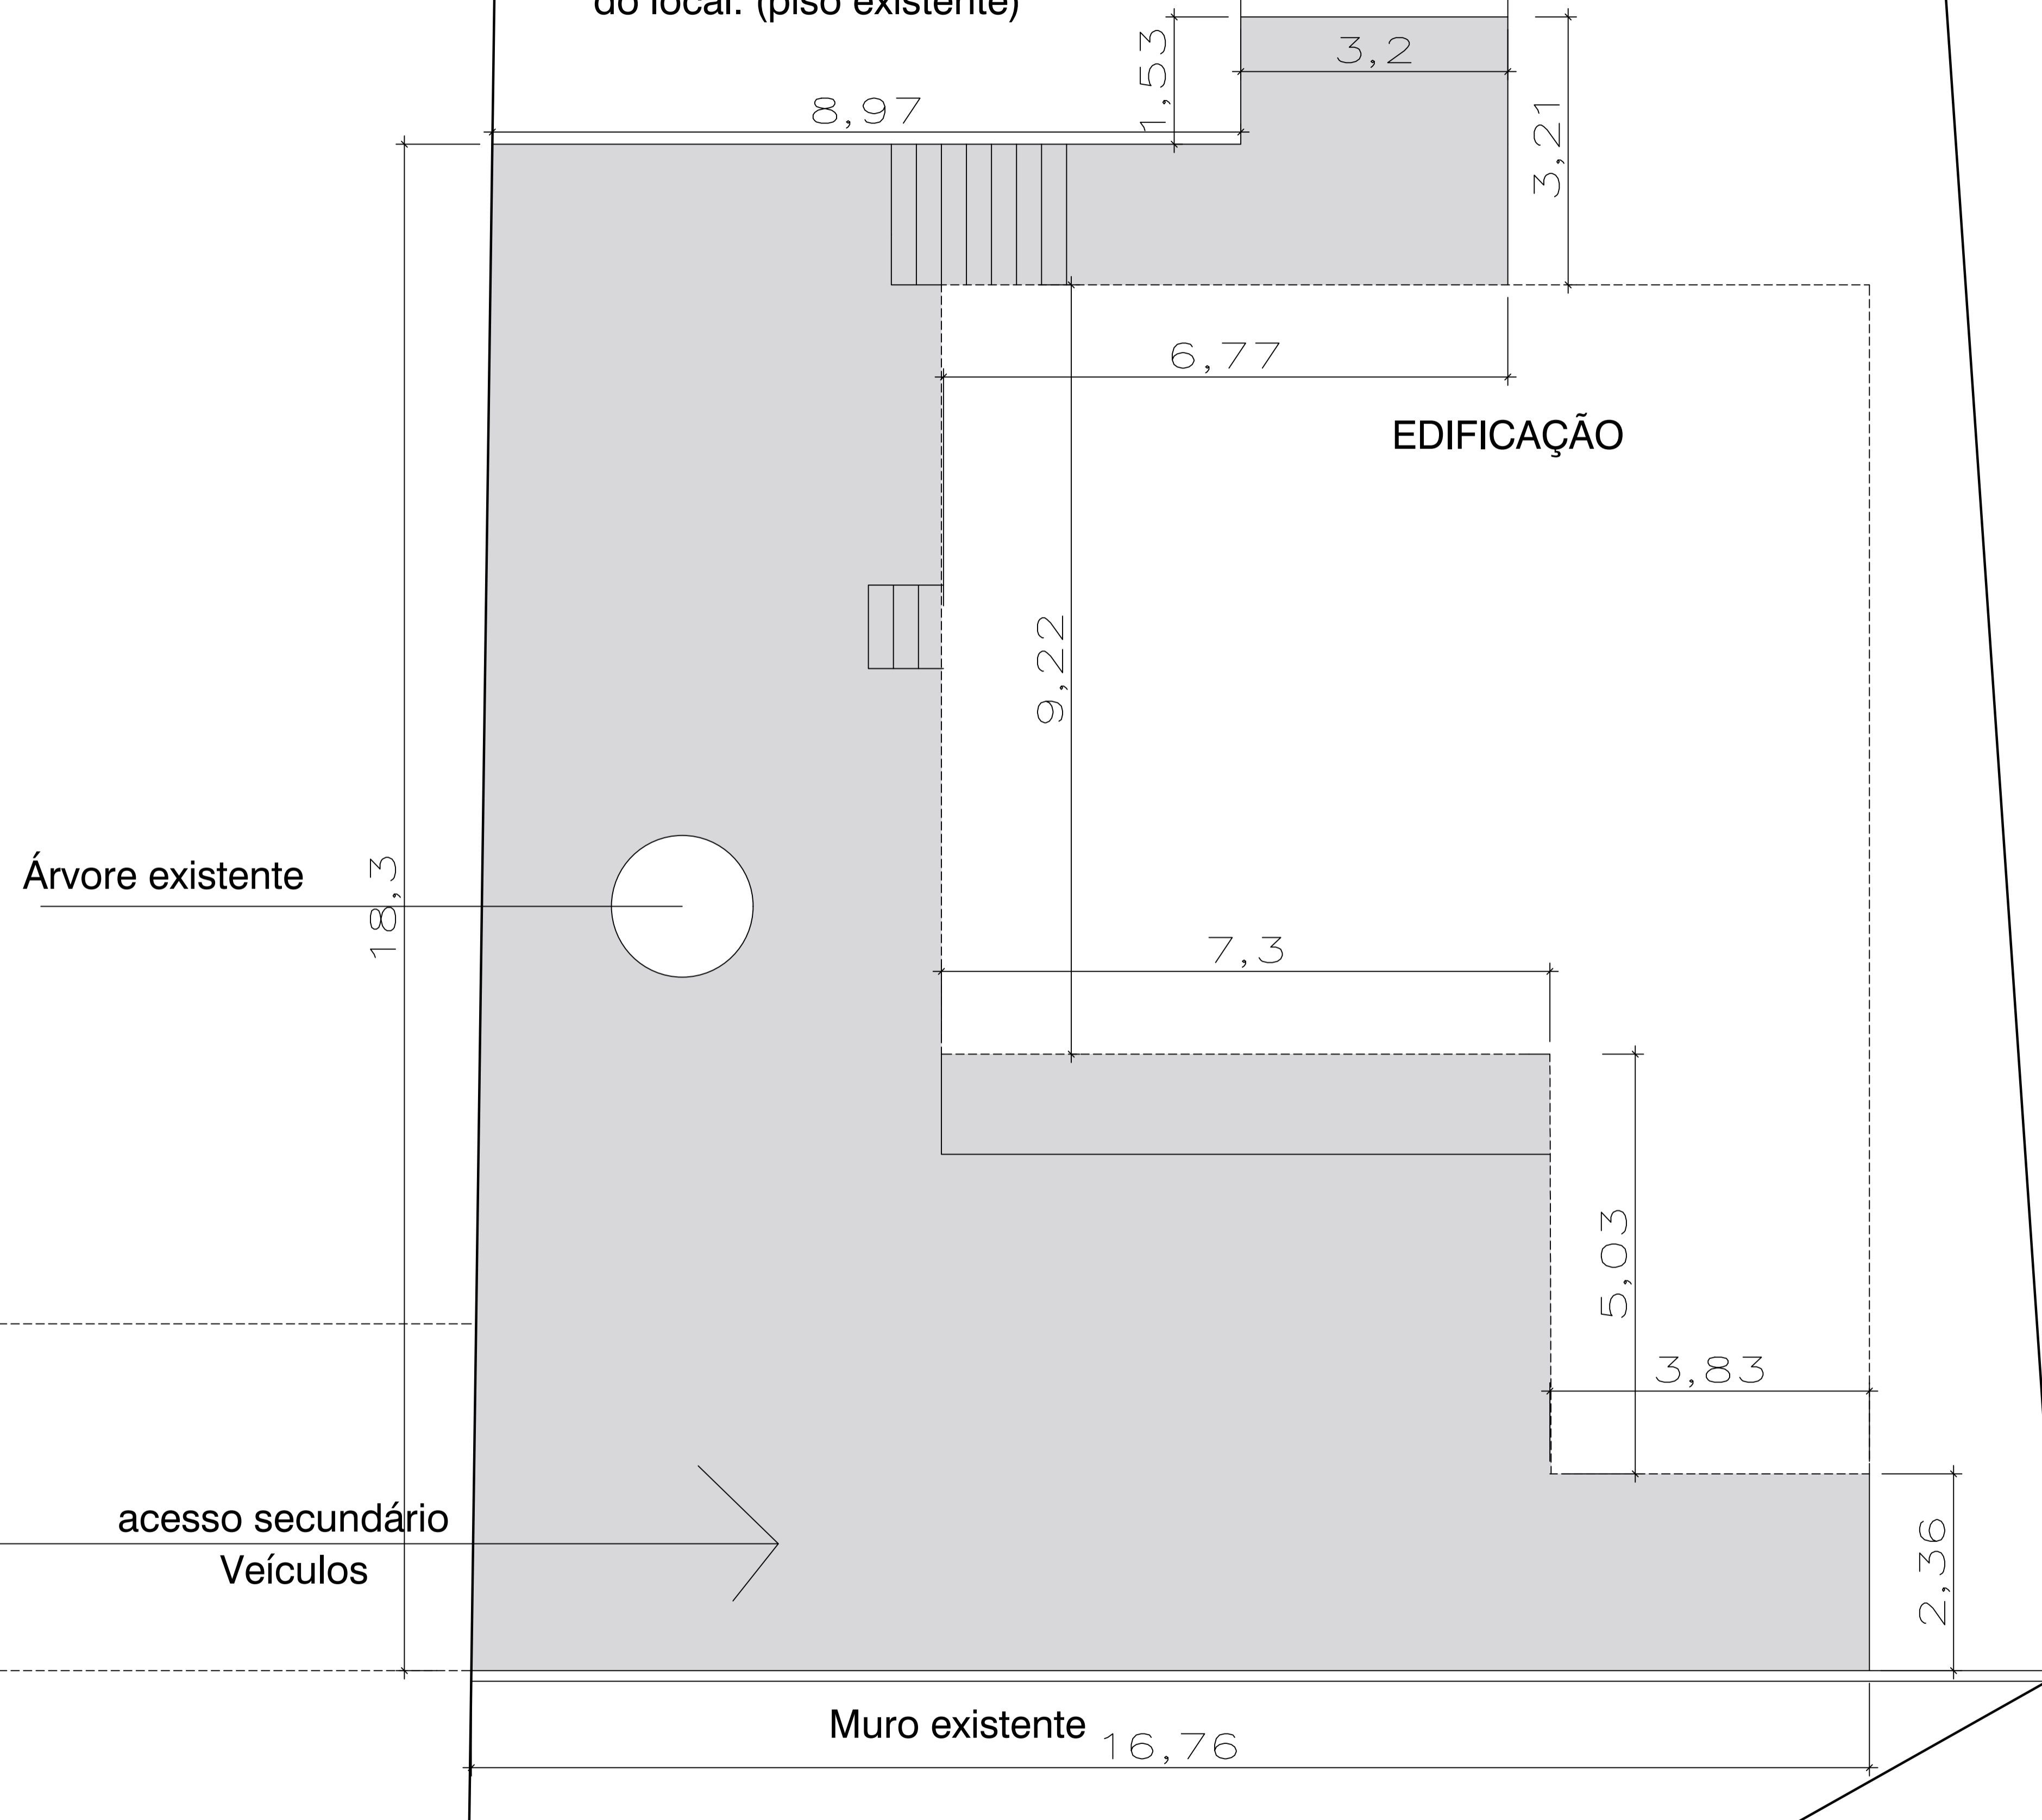

Alfa
 Projetos
 Assessoria - Consultoria

RESPONSABILIDADE TÉCNICA:

DANIEL PIANNA
 ARQ. E URB.
 CAU A193086-9

ISABELLE RISSON
 ARQ. E URB.
 CAU A2285797

CONTEÚDO - DETALHAMENTOS

PROPRIETÁRIO - PREFEITURA MUNICIPAL DE SÃO JORGE/RS

ENDEREÇO OBRA - AVENIDA DALTRIO FILHO- CENTRO- SÃO JORGE/RS

PROJETO - REVITALIZAÇÃO DE MUSEU

PRANCHA -

A-14

ESCALA -
INDICADA

ÁREA - 304,88 M²