



PLANTA DE LOCALIZAÇÃO

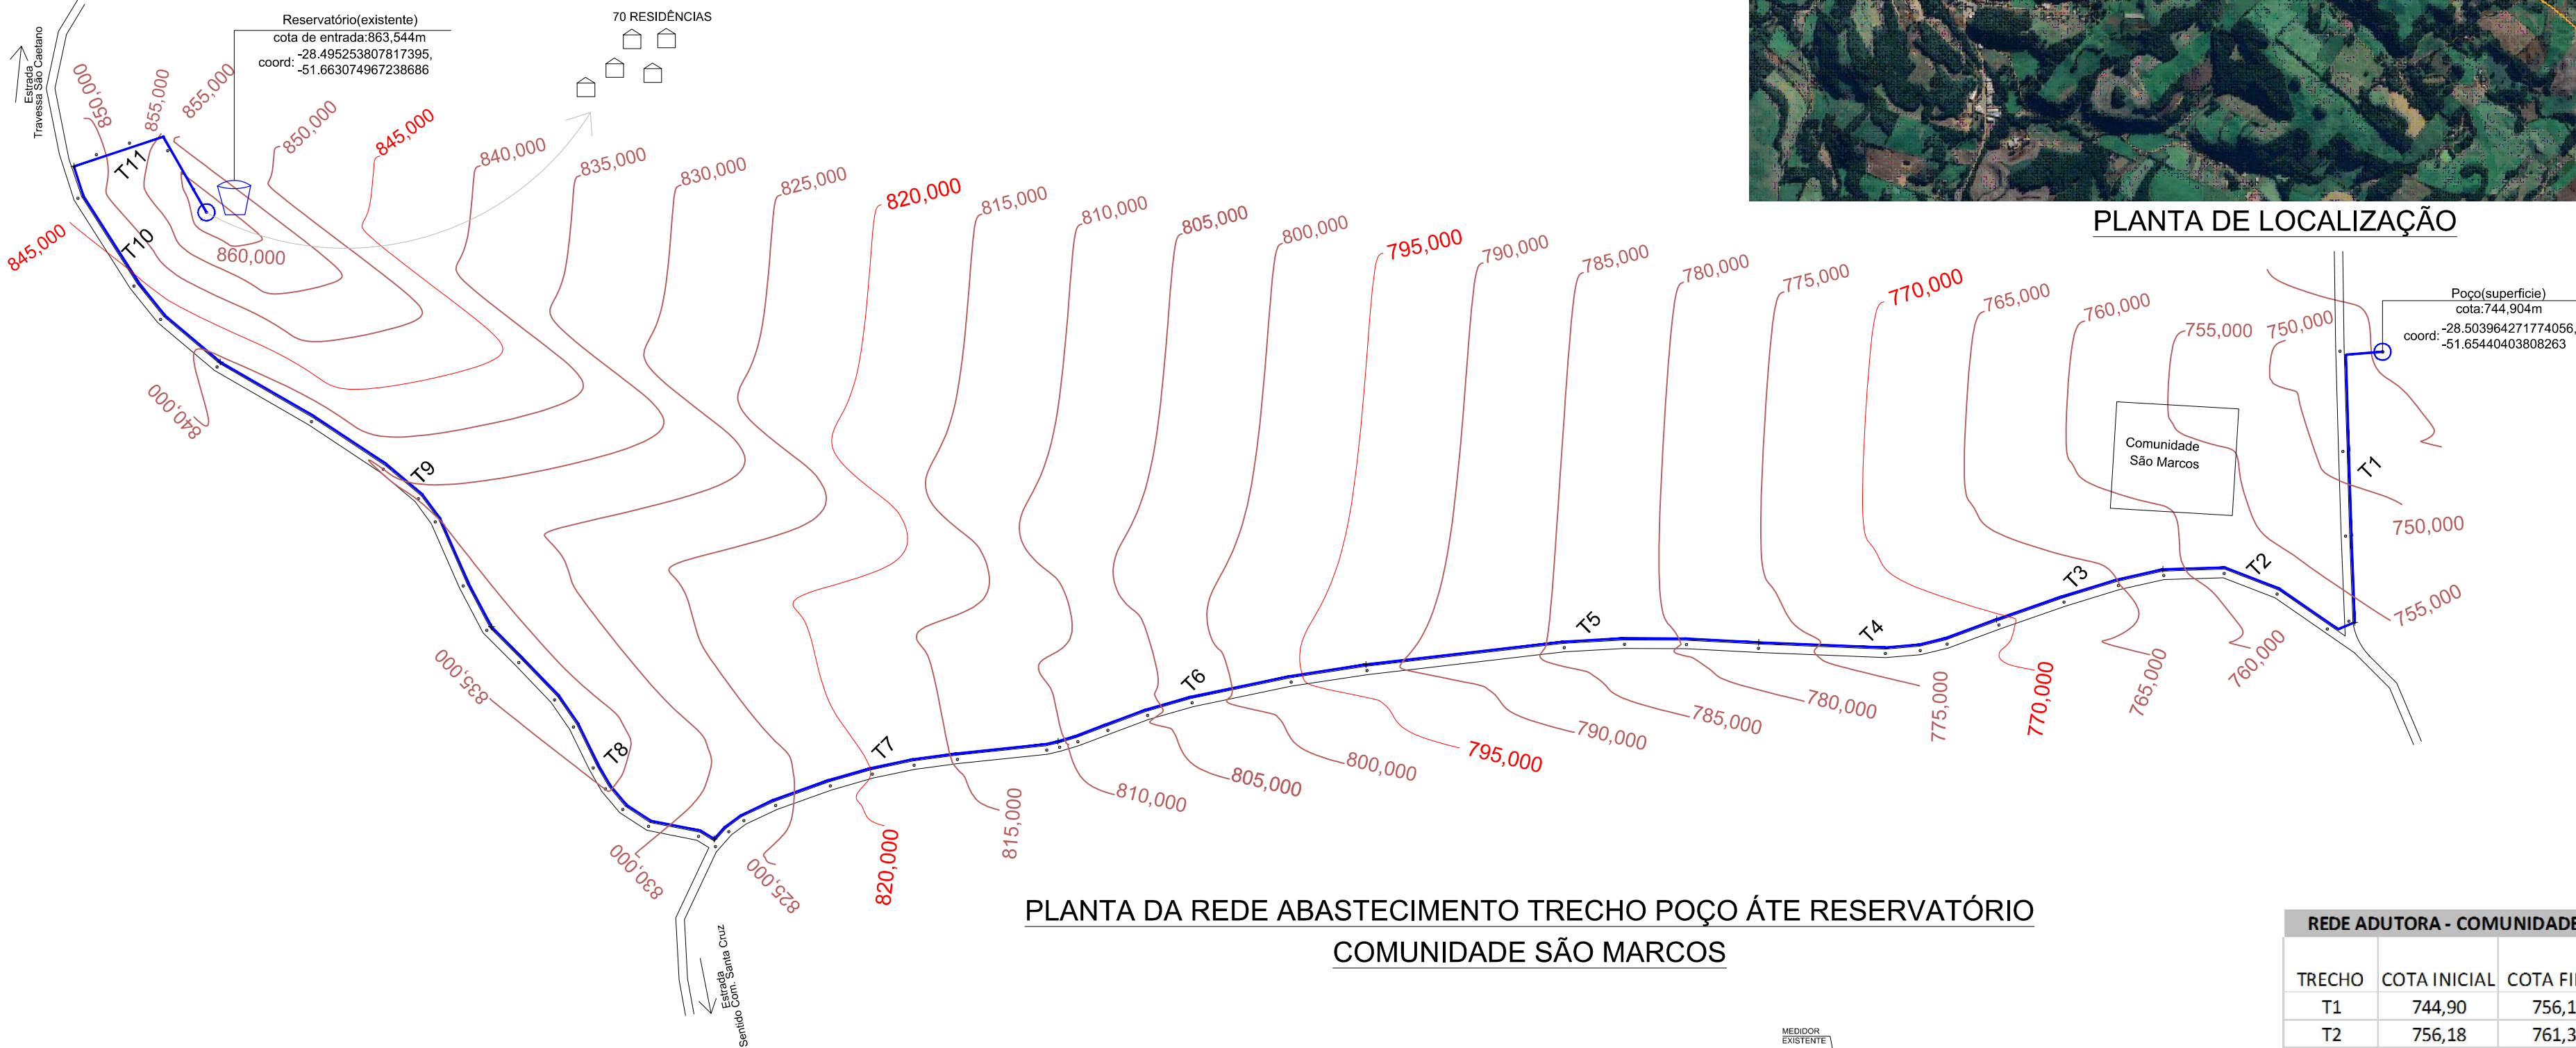


PLANTA DA REDE ABASTECIMENTO TRECHO POÇO ÁTE RESERVATÓRIO
COMUNIDADE SÃO MARCOS


REDE ADUTORA - COMUNIDADE SÃO MARCOS			
TRECHO	COTA INICIAL	COTA FINAL	DISTÂNCIA
T1	744,90	756,18	179,30
T2	756,18	761,32	123,87
T3	761,32	770,65	102,52
T4	770,65	776,83	143,15
T5	776,83	791,06	232,72
T6	791,06	810,39	187,93
T7	810,39	827,46	214,53
T8	827,46	836,78	189,45
T9	836,78	838,08	231,43
T10	838,08	846,68	146,52
T11	846,68	863,54	106,70
TOTAL			1.858,12

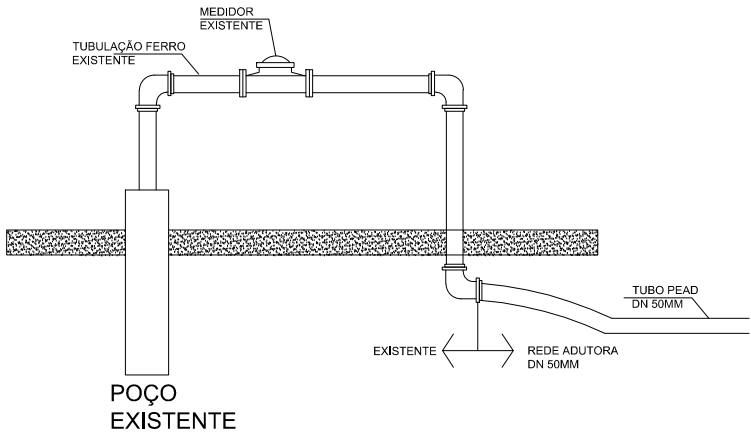

DETALHE DE LIGAÇÃO POÇO

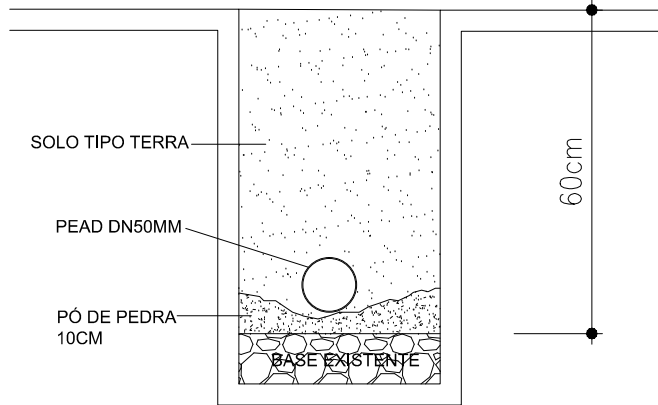

DETALHE DE PROFUNDIDADE
DE VALA

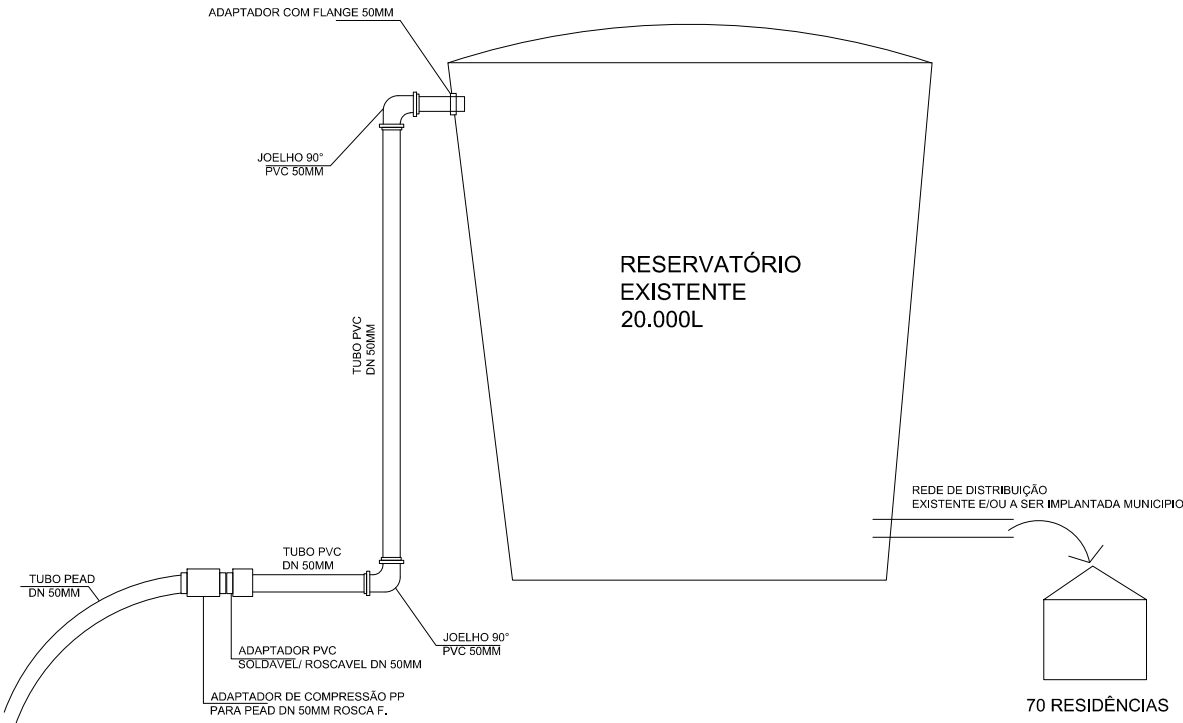

DETALHE DE LIGAÇÃO RESERVATÓRIO

MUNICIPIO DE SÃO JORGE - RS
REDE DE ÁGUA INTERIOR

PROPRIETÁRIO: DANILO SALVALAGGIO - Prefeito Municipal	OBRA: REDE DE ABASTECIMENTO DE ÁGUA						
ENDEREÇO DA OBRA: COMUNIDADE SÃO MARCOS							
DESCRIÇÃO: PLANTA BAIXA DA REDE DE ÁGUA LEVANT. TOPOGRÁFICO E DETALHES							
RESPONSÁVEL TÉCNICO: AUGUSTO BEN ENGENHEIRO CIVIL CREA-RS 236427	<table><tr><td>ESCALA: indicada</td><td>ÁREA: 1.858,12m</td><td>PRANCHA: 01/04</td></tr><tr><td>DATA: SET/25</td><td></td><td></td></tr></table>	ESCALA: indicada	ÁREA: 1.858,12m	PRANCHA: 01/04	DATA: SET/25		
ESCALA: indicada	ÁREA: 1.858,12m	PRANCHA: 01/04					
DATA: SET/25							