


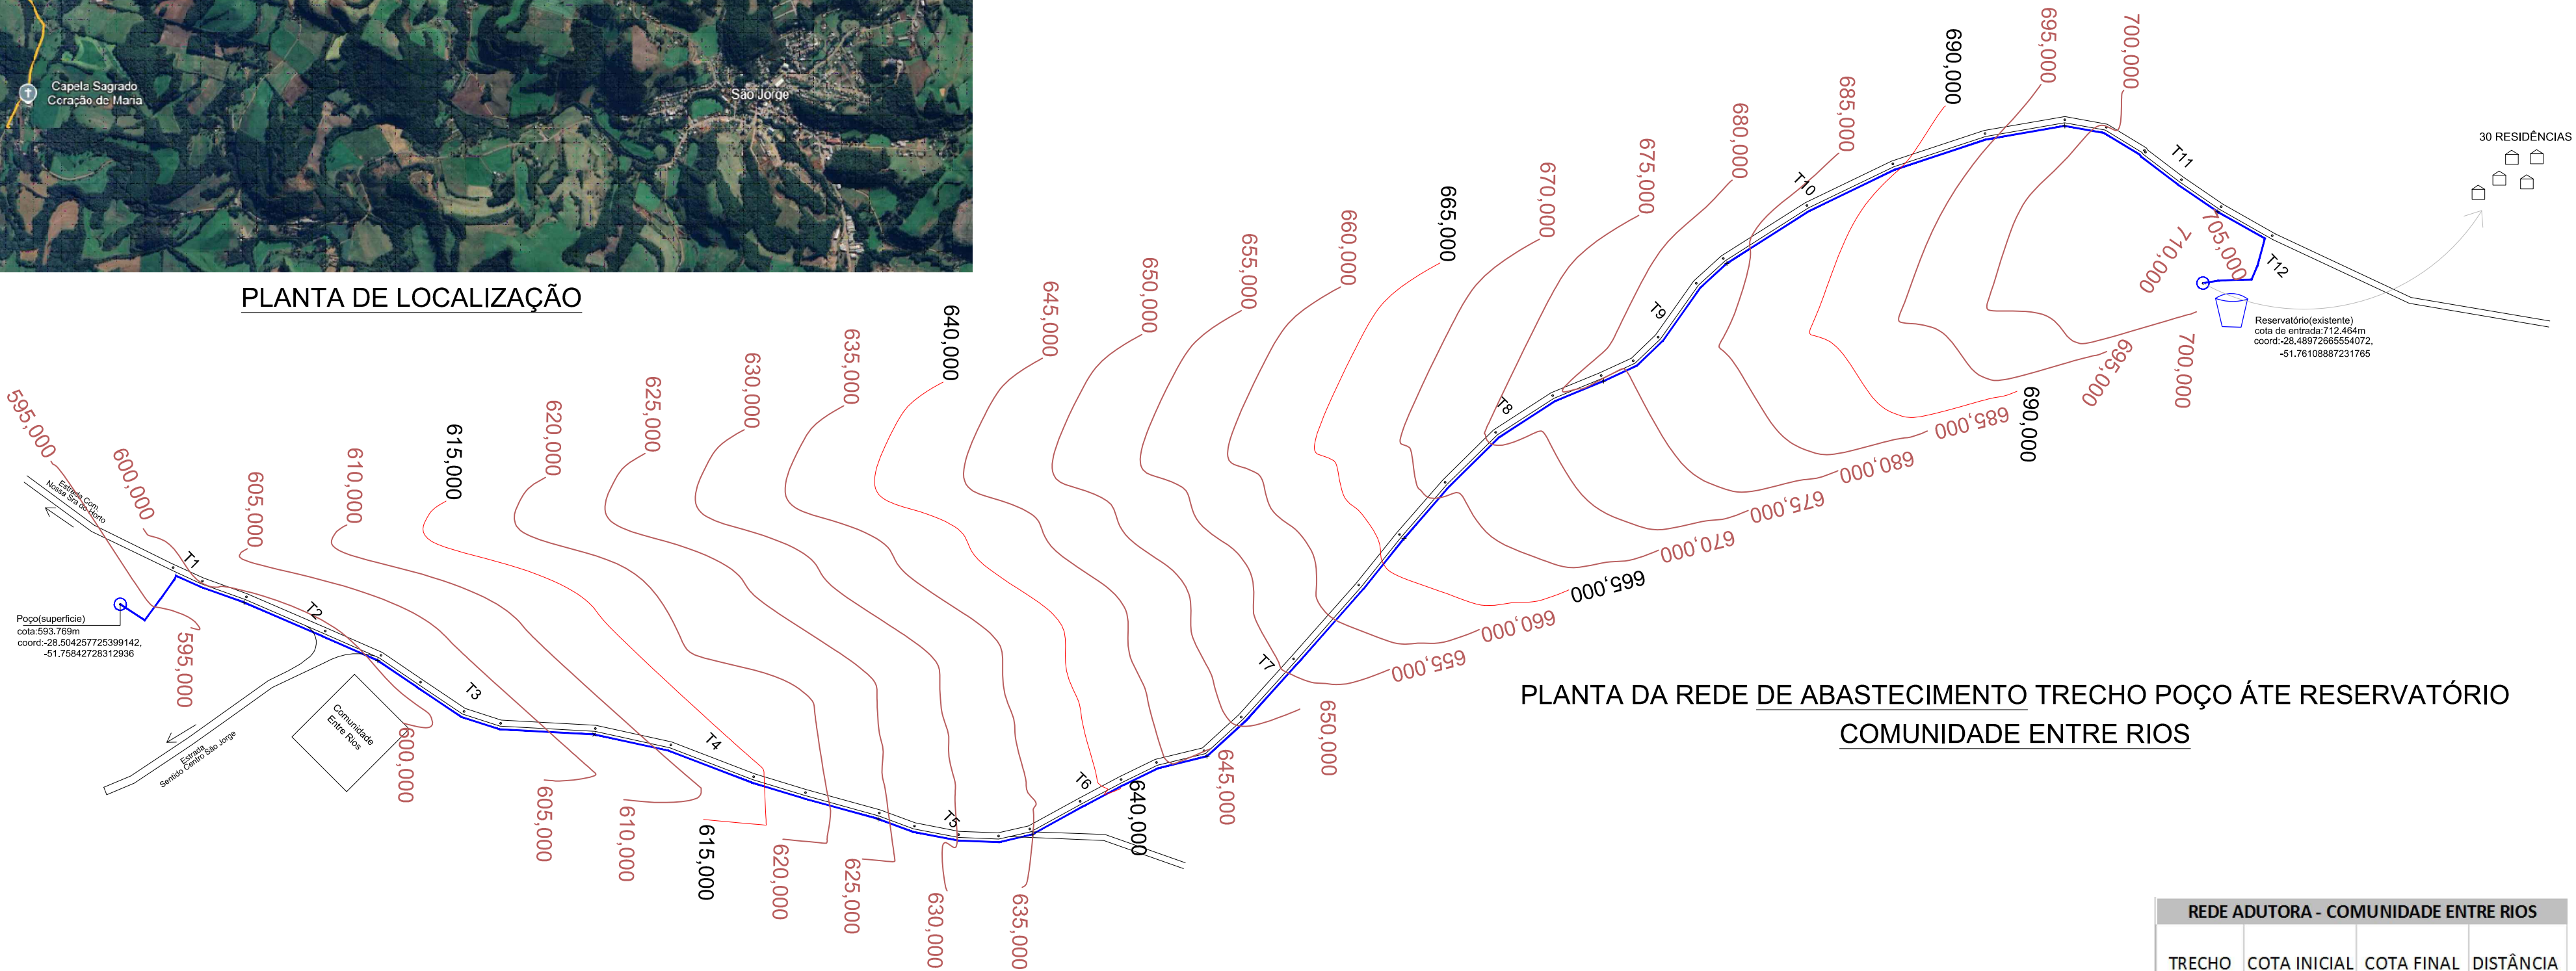


PLANTA DE LOCALIZAÇÃO




PLANTA DA REDE DE ABASTECIMENTO TRECHO POÇO ÁTE RESERVATÓRIO
COMUNIDADE ENTRE RIOS


REDE ADUTORA - COMUNIDADE ENTRE RIOS			
TRECHO	COTA INICIAL	COTA FINAL	DISTÂNCIA
T1	593,76	598,91	127,50
T2	598,91	600,26	119,45
T3	600,26	605,33	190,00
T4	605,33	624,79	241,60
T5	624,79	635,11	125,63
T6	635,11	647,42	156,34
T7	647,42	666,42	237,56
T8	666,42	681,20	212,70
T9	681,20	684,19	140,21
T10	684,19	696,82	303,20
T11	696,82	699,61	148,10
T12	699,91	707,82	131,67
TOTAL			2.133,96

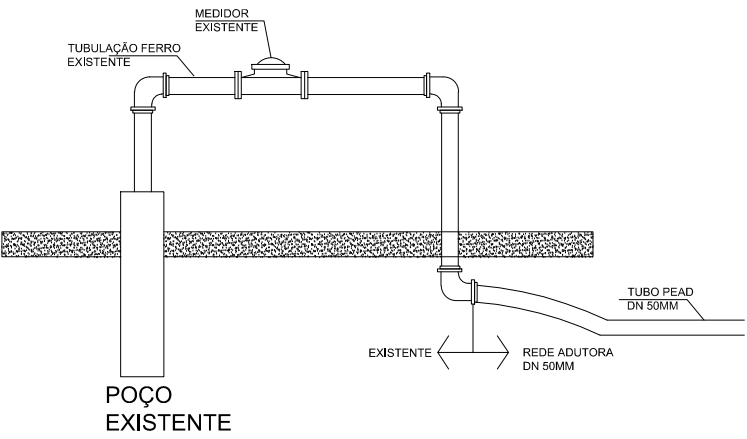

DETALHE DE LIGAÇÃO POÇO

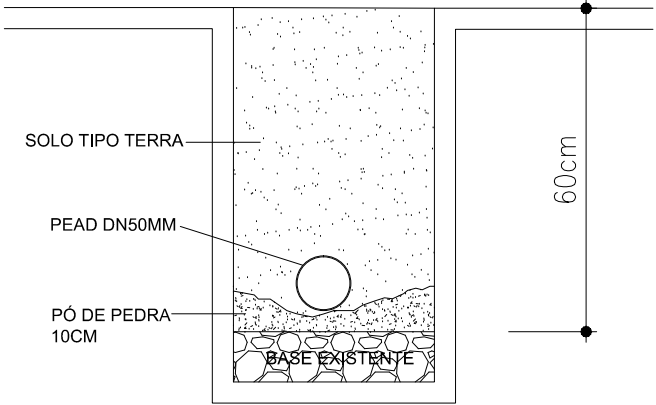

DETALHE DE PROFUNDIDADE
DE VALA

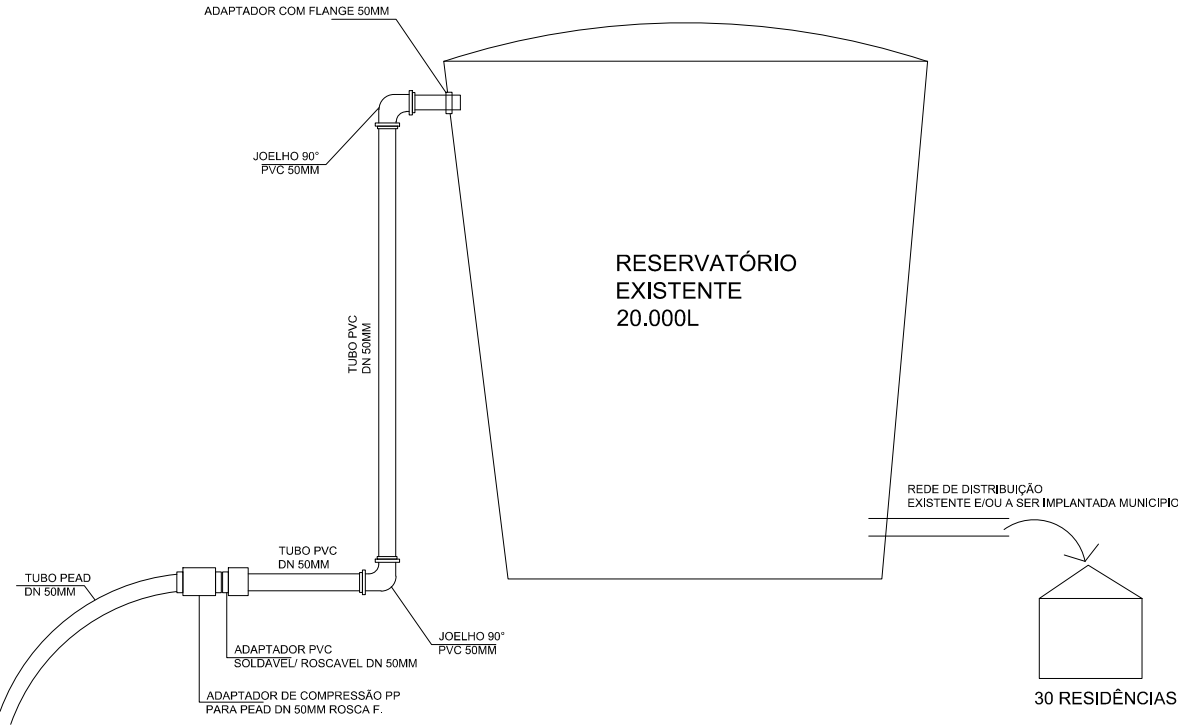

DETALHE DE LIGAÇÃO RESERVATÓRIO

MUNICÍPIO DE SÃO JORGE - RS
REDE DE ÁGUA INTERIOR

PROPRIETÁRIO:
DANILO SALVALAGGIO - Prefeito Municipal

OBRA:
REDE DE ABASTECIMENTO DE ÁGUA
ENDEREÇO DA OBRA:
COMUNIDADE ENTRE RIOS

ANEXO I-D

RESPONSÁVEL TÉCNICO:

AUGUSTO BEN
ENGENHEIRO CIVIL
CREA-RS 236427

DESCRIÇÃO:
PLANTA BAIXA DA REDE DE ÁGUA
LEVANT. TOPOGRÁFICO E DETALHES

ESCALA: indicada	ÁREA: 2.133,96m	PRANCHA: 04/04
DATA: SET/25		