

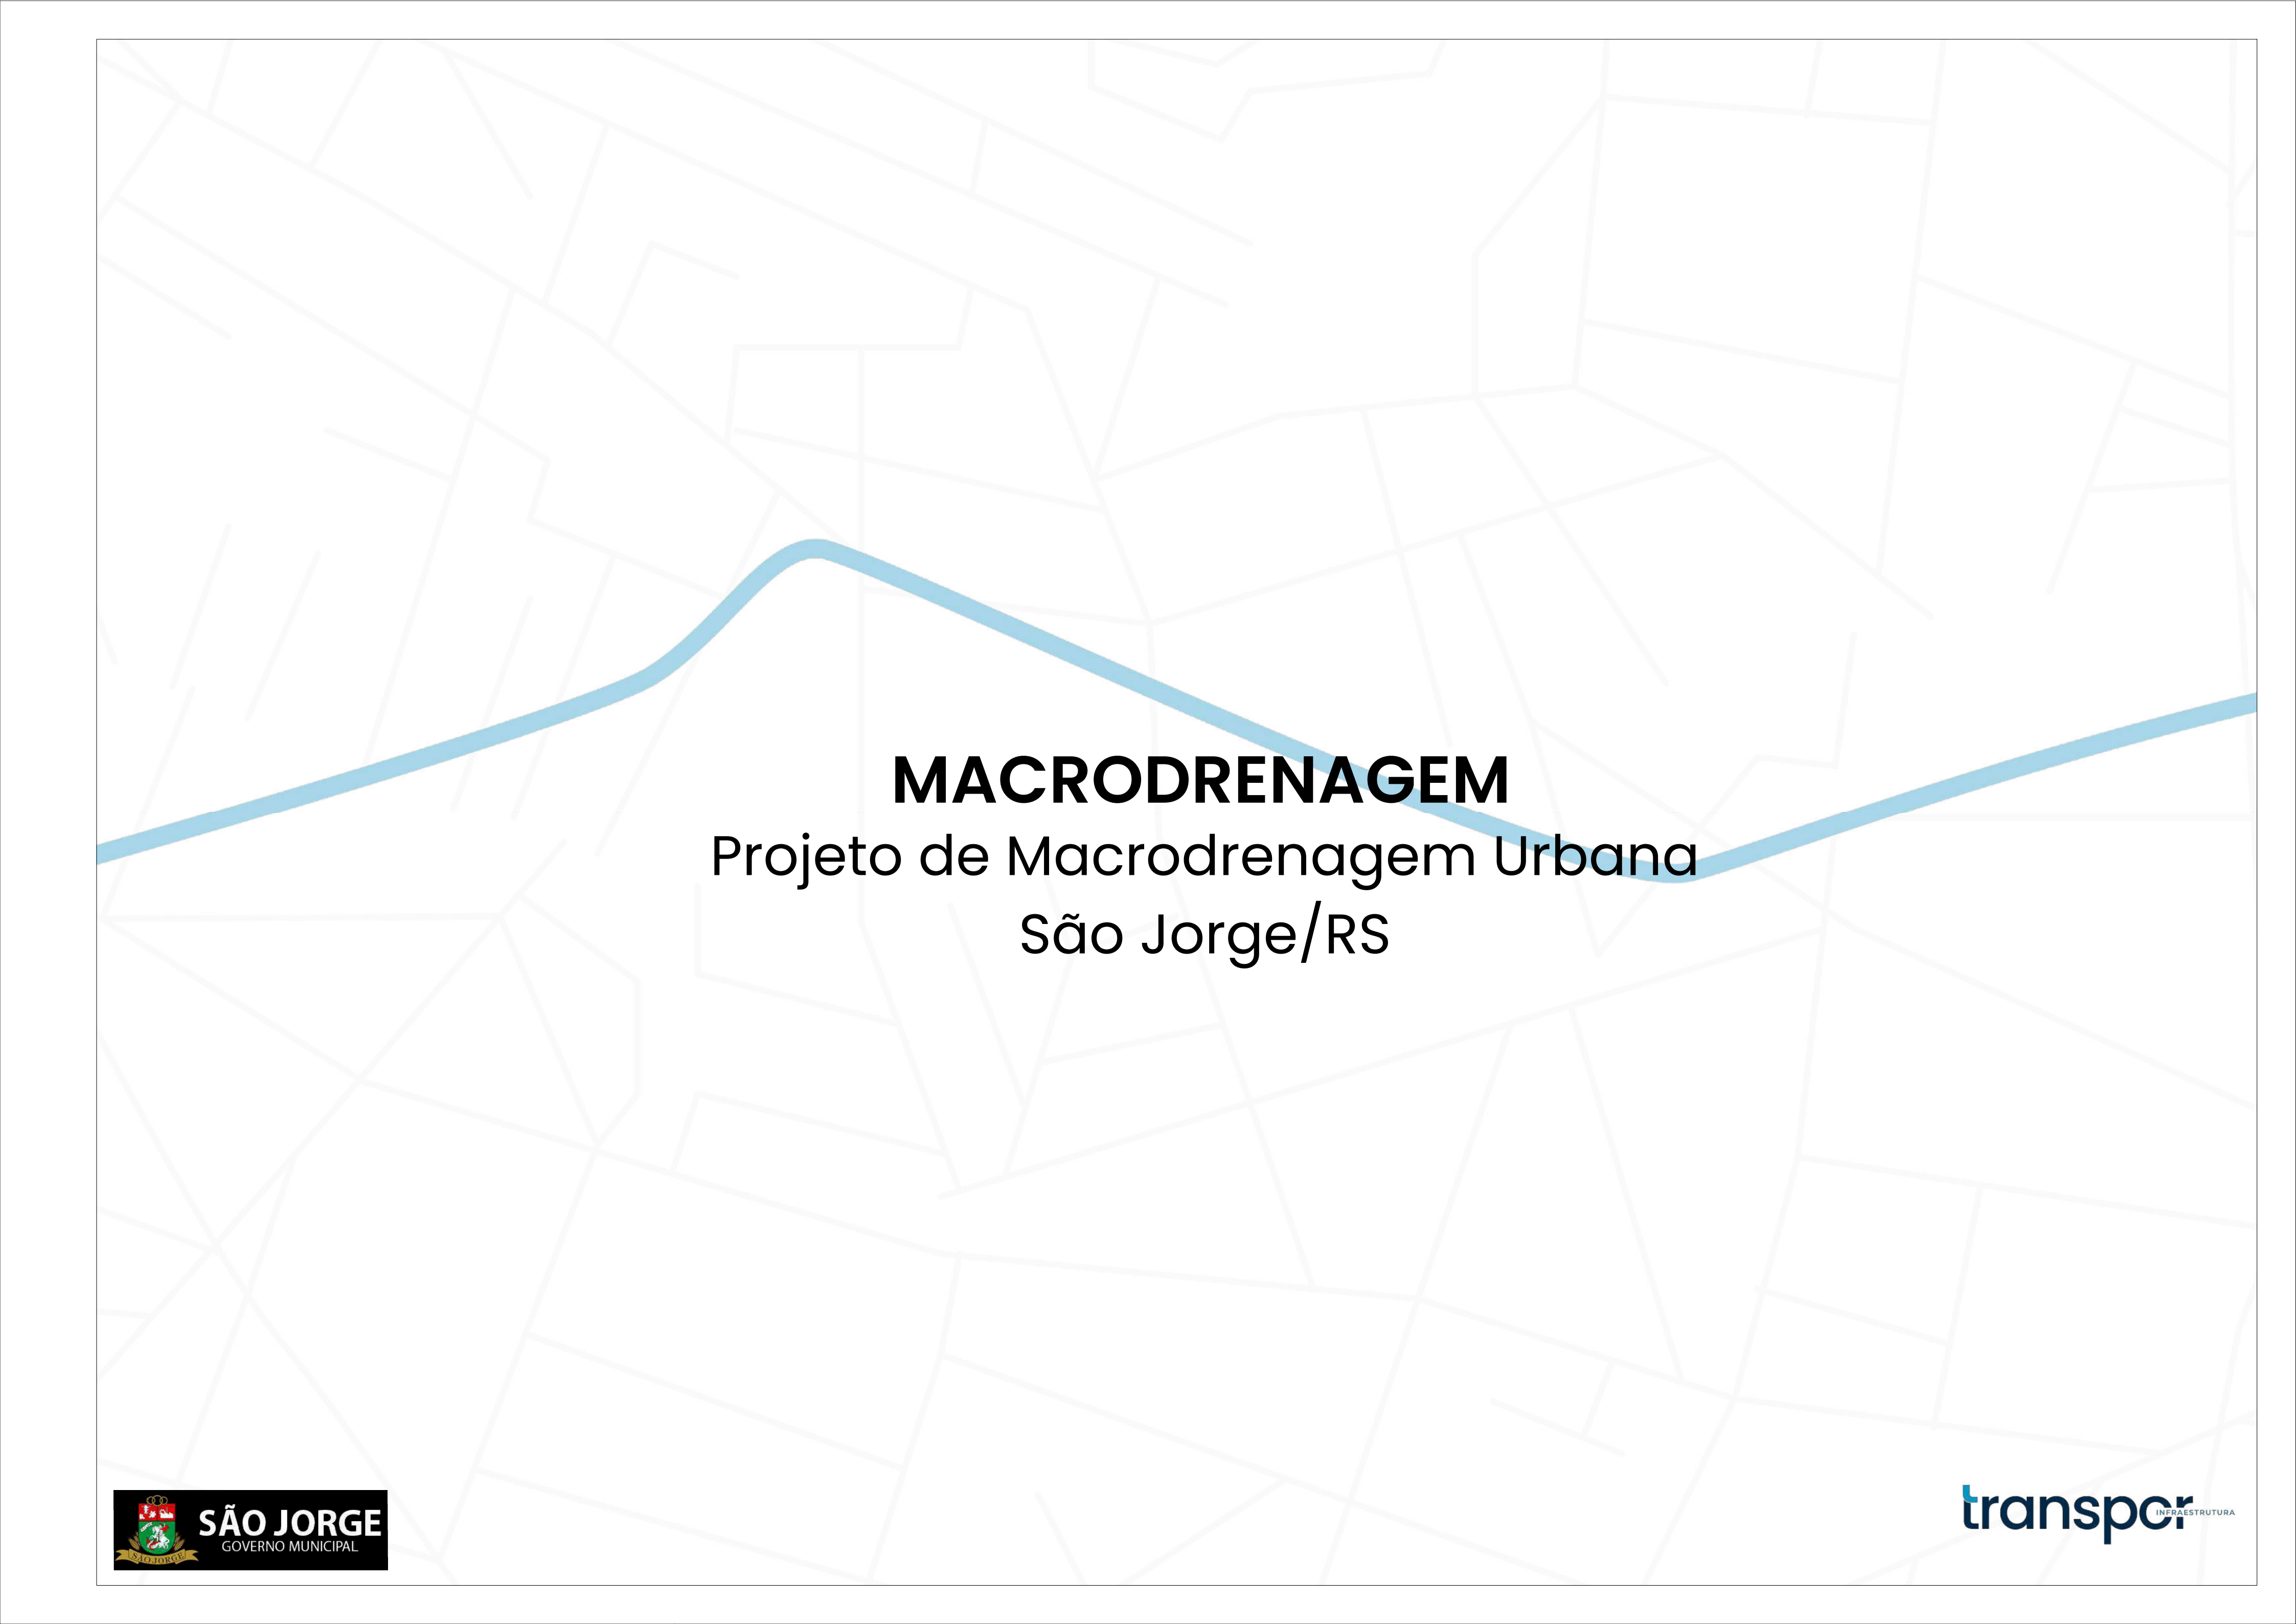
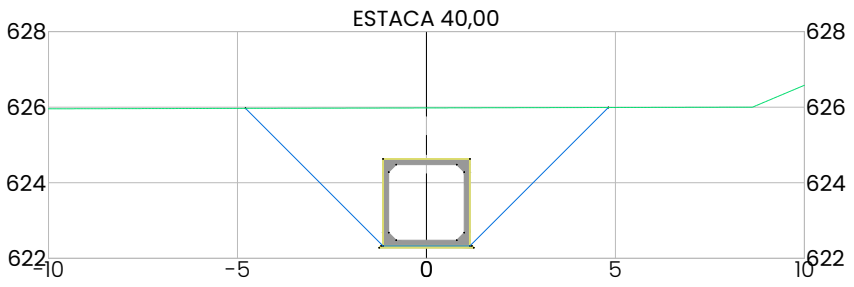


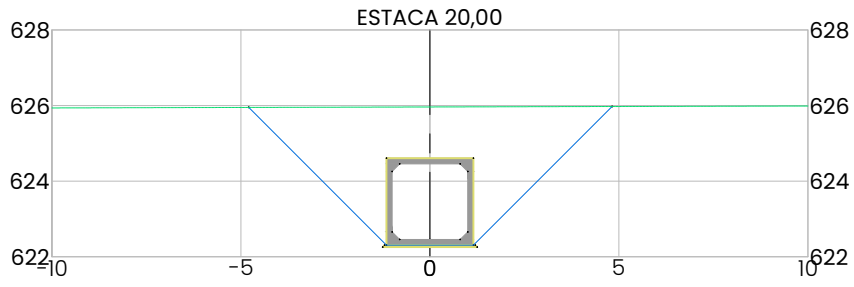


MACRODRENAGEM

Projeto de Macrodrenagem Urbana
São Jorge/RS

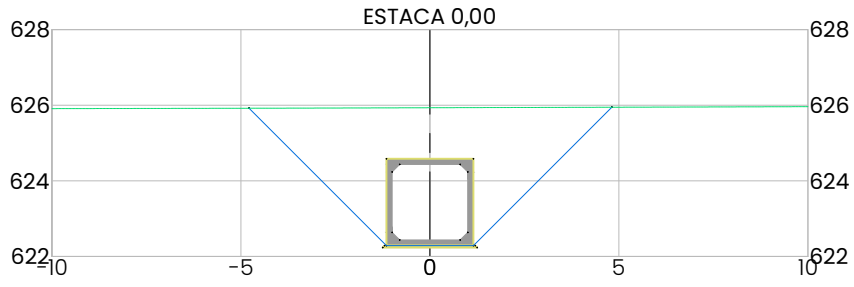

Seções Transversais
galeria 01

Planta de Macrodrenagem
galeria 01

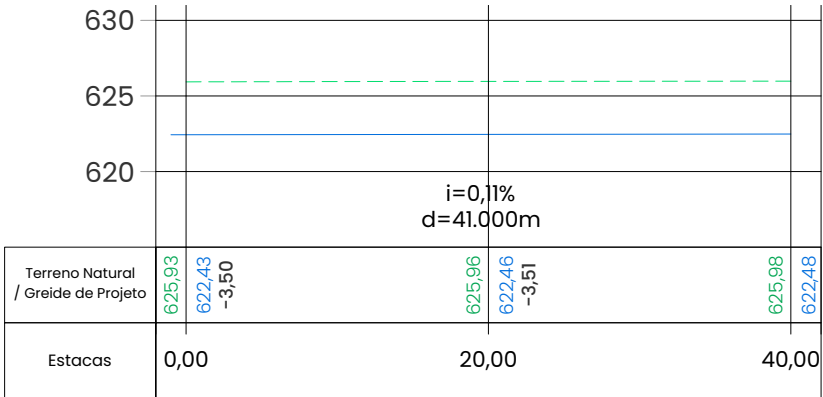

Perfil Longitudinal
galeria 01

Legenda:

- eixo de projeto
- +--- cerca
- +--- construção/muro
- +--- terreno natural (perfil)
- +--- greide de projeto (perfil)
- +--- curva de nível (terreno projetado)
- +--- talude de corte
- +--- talude de aterro
- +--- rio/sanga natural
- +--- fluxo projetado - sanga
- +--- dispositivo de drenagem existente
- +--- reaterro com solo local

EQUIPE TÉCNICA

Engenheiro Civil Sergio Patussi Neto
CREA/RS 206.635

Arquiteta e Urbanista Brunna Marchiori Patussi
CAU AI48653-5

PROPRIETÁRIO

Prefeitura Municipal de São Jorge
CNPJ 91.566.851/0001-51

PROJETO DE INFRAESTRUTURA URBANA

Obra: Projeto de Macrodrenagem Urbana.
Local: Diversas ruas - São Jorge/RS.
Extensão total: 205m.


Conteúdo: Projeto de Macrodrenagem Urbana - Galeria 01.

nov/2025
escala
indicada
Folha A3
03/08








Planta de Macrodrenagem
galeria 02

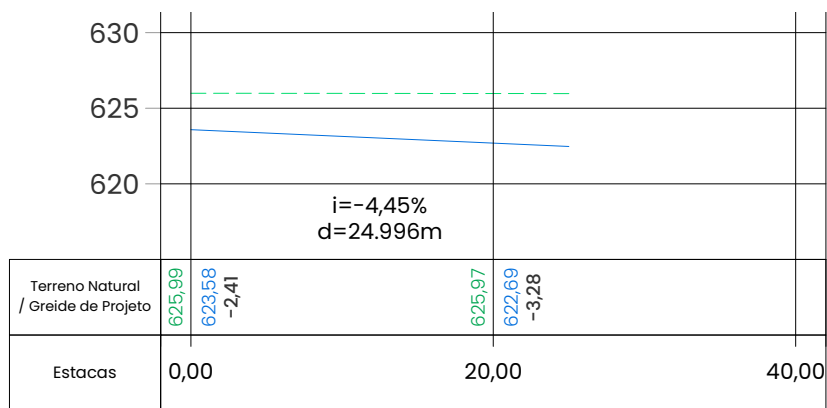

Perfil Longitudinal
galeria 02

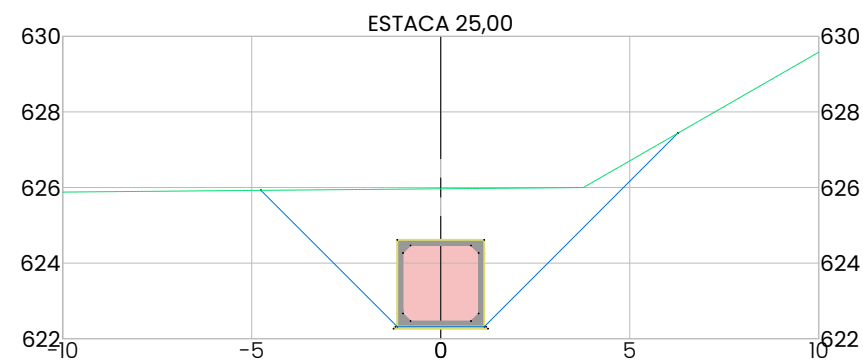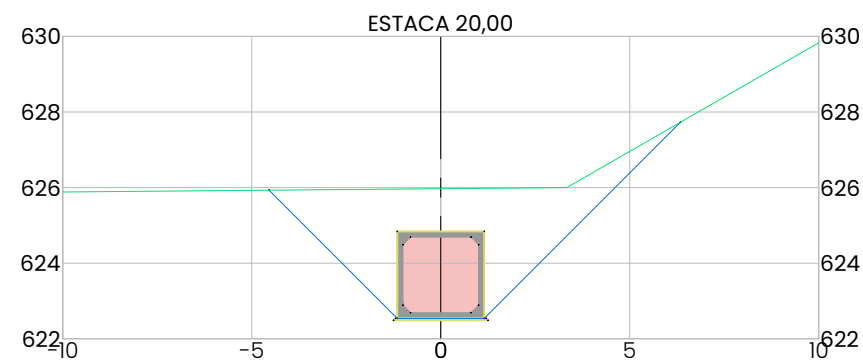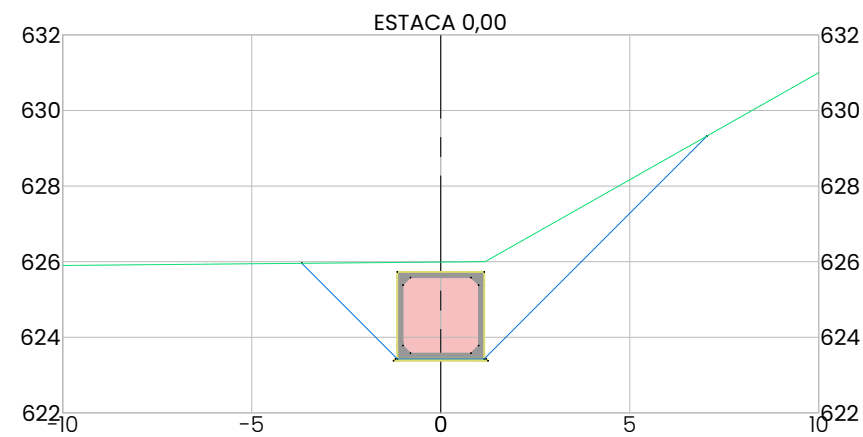

Seções Transversais
galeria 02

Legenda:

- eixo de projeto
- cerca
- construção/muro
- terreno natural (perfil)
- greide de projeto (perfil)
- curva de nível (terreno projetado)
- talude de corte
- talude de aterro
- rio/sanga natural
- fluxo projetado - sanga
- dispositivo de drenagem existente
- reaterro com solo local
- APP

EQUIPE TÉCNICA

Engenheiro Civil Sergio Patussi Neto
CREA/RS 206.635

Arquiteta e Urbanista Brunna Marchiori Patussi
CAU AI48653-5

PROPRIETÁRIO

Prefeitura Municipal de São Jorge
CNPJ 91.566.851/0001-51

PROJETO DE INFRAESTRUTURA URBANA

Obra: Projeto de Macrodrenagem Urbana.
Local: Diversas ruas - São Jorge/RS.
Extensão total: 205m.


Conteúdo: Projeto de Macrodrenagem Urbana - Galeria 02.

nov/2025
escala
indicada
Folha A3
04/08








Planta de Macrodrenagem
galeria 03

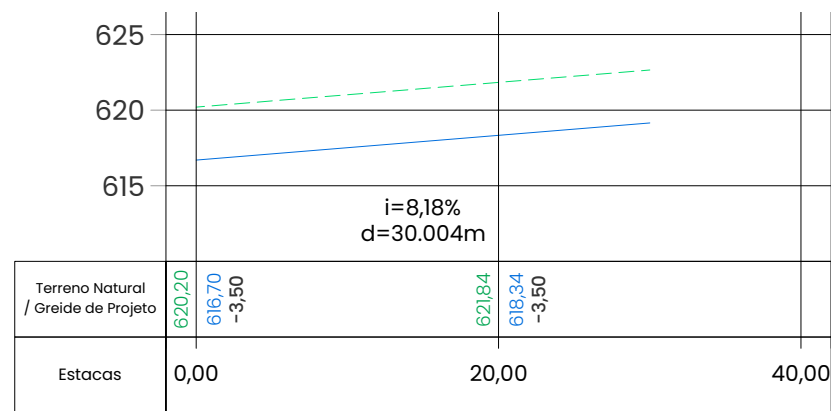

Perfil Longitudinal
galeria 03

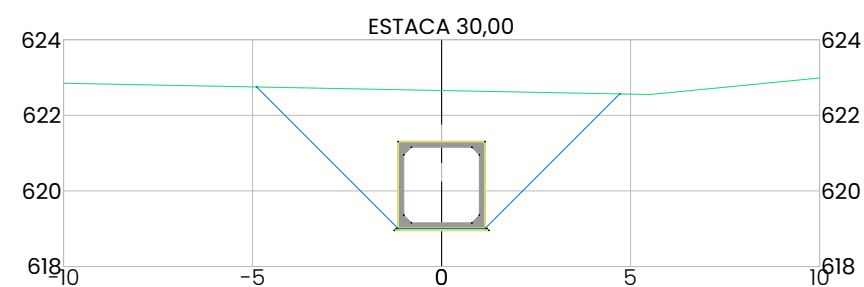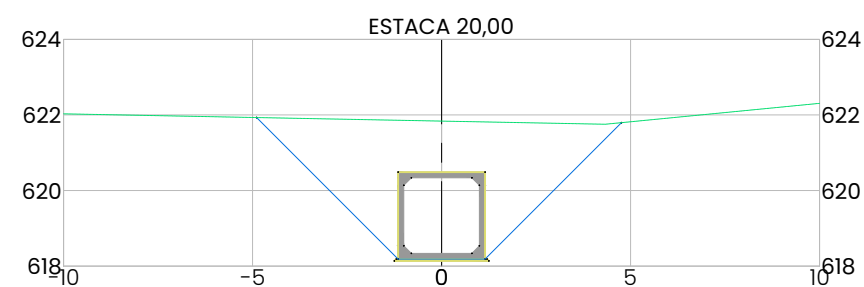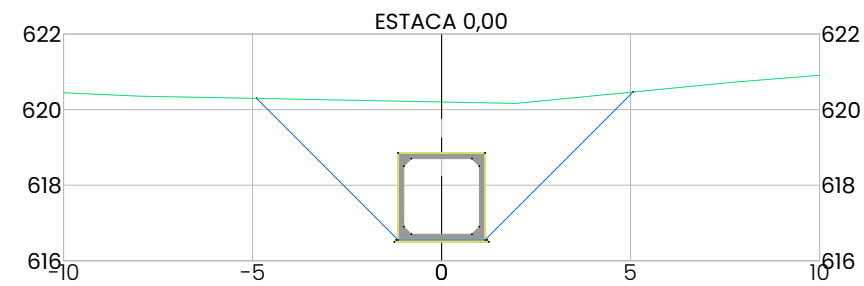

Seções Transversais
galeria 03

Legenda:

- eixo de projeto
- - - - - cerca
- - - - - construção/muro
- terreno natural (perfil)
- greide de projeto (perfil)
- ~~~~~ curva de nível (terreno projetado)
- talude de corte
- talude de aterro
- rio/sanga natural
- fluxo projetado - sanga
- dispositivo de drenagem existente
- reaterro com solo local
- APP

EQUIPE TÉCNICA

Engenheiro Civil Sergio Patussi Neto
CREA/RS 206.635

Arquiteta e Urbanista Brunna Marchiori Patussi
CAU AI48653-5

PROPRIETÁRIO

Prefeitura Municipal de São Jorge
CNPJ 91.566.851/0001-51

PROJETO DE INFRAESTRUTURA URBANA

Obra: Projeto de Macrodrenagem Urbana.
Local: Diversas ruas - São Jorge/RS.
Extensão total: 205m.


Conteúdo: Projeto de Macrodrenagem Urbana - Galeria 03.

nov/2025
escala
indicada
Folha A3
05/08








Planta de Macrodrenagem
galeria 04 1:500

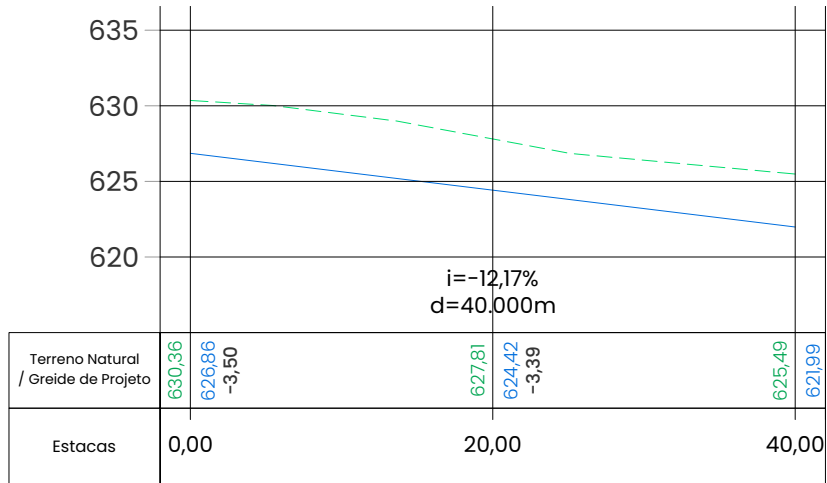

Perfil Longitudinal
galeria 04 1:500

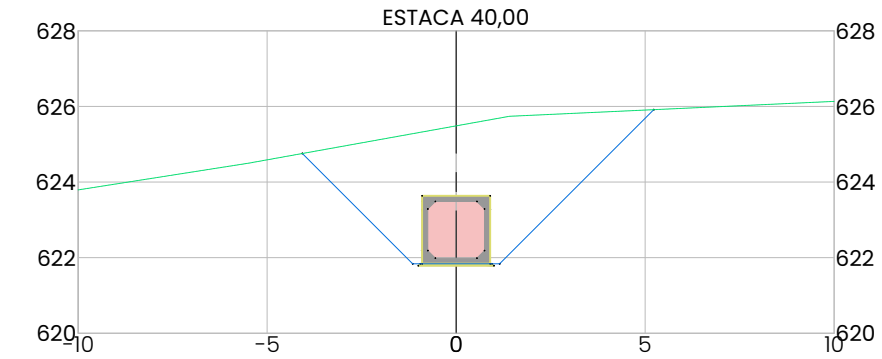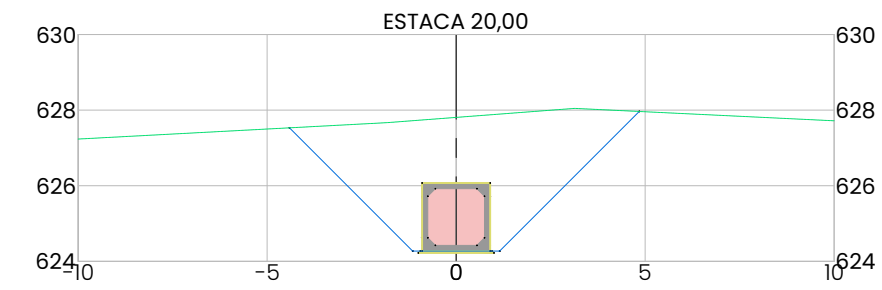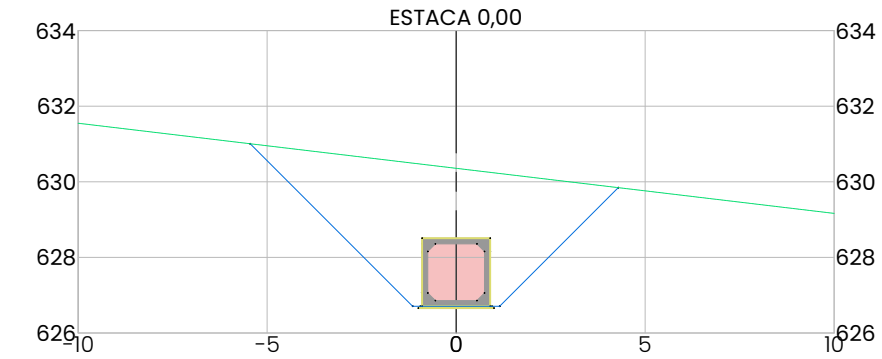

Seções Transversais
galeria 04 1:200


Legenda:

- eixo de projeto
- cerca
- construção/muro
- terreno natural (perfil)
- greide de projeto (perfil)
- curva de nível (terreno projetado)
- talude de corte
- talude de aterro
- rio/sanga natural
- fluxo projetado - sanga
- dispositivo de drenagem existente
- reaterro com solo local
- APP




EQUIPE TÉCNICA	
Engenheiro Civil Sergio Patussi Neto CREA/RS 206.635	Arquiteta e Urbanista Brunna Marchiori Patussi CAU AI48653-5
PROPRIETÁRIO	
Prefeitura Municipal de São Jorge CNPJ 91.566.851/0001-51	
PROJETO DE INFRAESTRUTURA URBANA	
Obra: Projeto de Macrodrenagem Urbana. Local: Diversas ruas - São Jorge/RS. Extensão total: 205m.	
Conteúdo: Projeto de Macrodrenagem Urbana - Galeria 04.	
transpor	
nov/2025 escala indicada Folha A3 06/08	





Planta de Macro drenagem
galeria 05 1:500

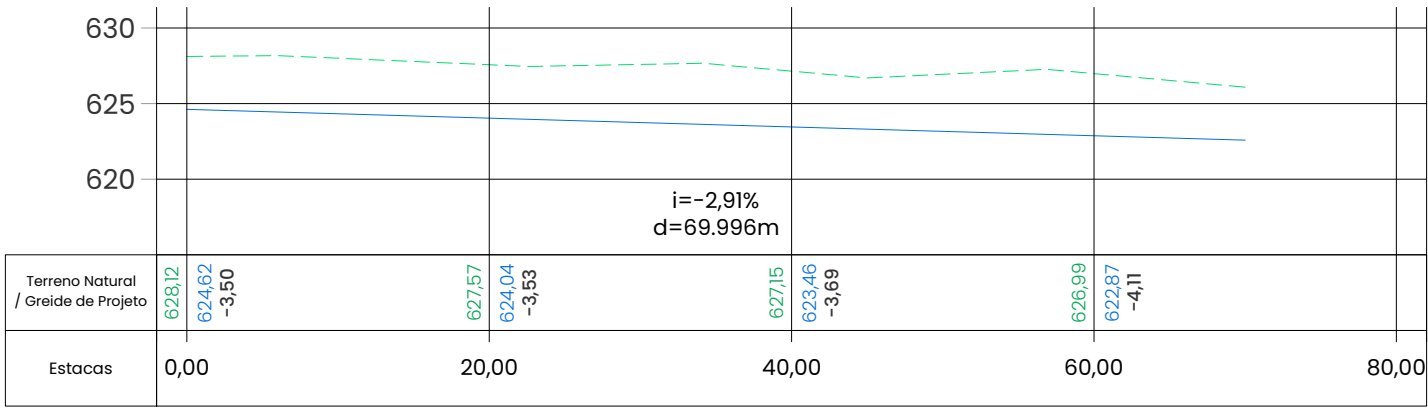

Perfil Longitudinal
galeria 05 1:500

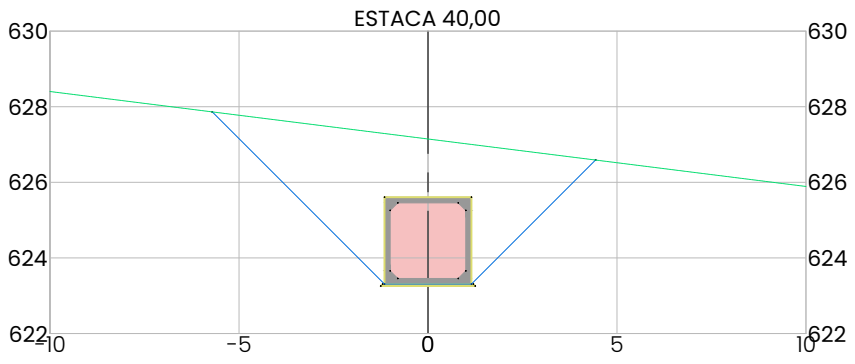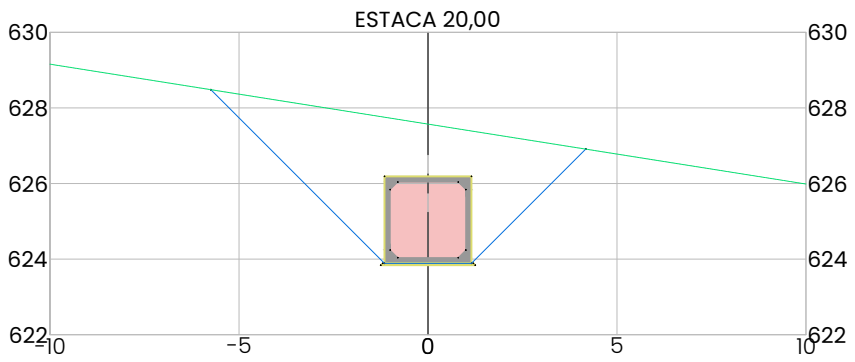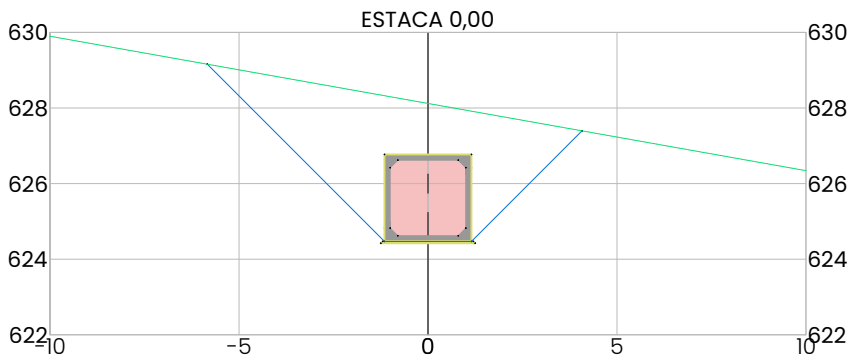

Seções Transversais
galeria 05 1:200

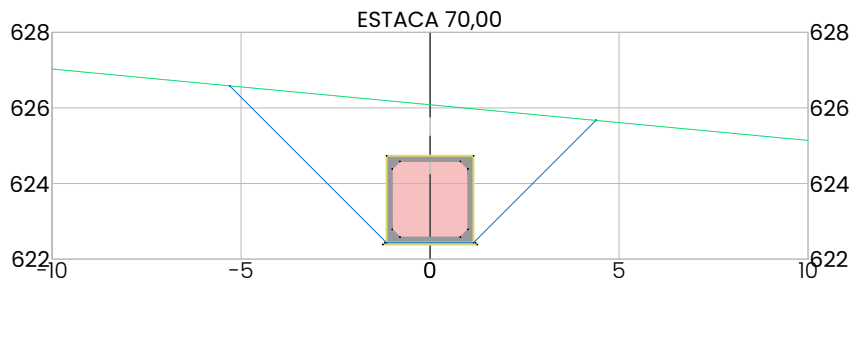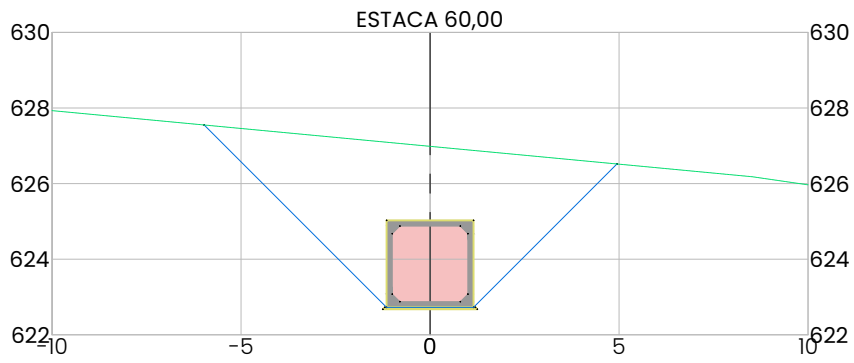

Legenda:

- eixo de projeto
- - - - - cerca
- - - - - construção/muro
- - - - - terreno natural (perfil)
- - - - - greide de projeto (perfil)
- - - - - curva de nível (terreno projetado)
- - - - - talude de corte
- - - - - talude de aterro
- - - - - rio/sanga natural
- - - - - fluxo projetado - sanga
- dispositivo de drenagem existente
- reaterro com solo local
- APP

EQUIPE TÉCNICA	
Engenheiro Civil Sergio Patussi Neto CREA/RS 206.635	Arquiteta e Urbanista Brunna Marchiori Patussi CAU AI48653-5
PROPRIETÁRIO	
Prefeitura Municipal de São Jorge CNPJ 91.566.851/0001-51	
PROJETO DE INFRAESTRUTURA URBANA	
Obra: Projeto de Macro drenagem Urbana. Local: Diversas ruas - São Jorge/RS. Extensão total: 205m.	
Conteúdo: Projeto de Macro drenagem Urbana - Galeria 05.	
transpor	
nov/2025	
escala indicada	
Folha A3	
07/08	